


ALU

PORTE-FENÊTRE A GALANDAGE 3F+ 1 RAIL 2 CÔTÉS 2 VANTAUX


DORMANT 180 mm SEUIL STANDARD

COUPE VERTICALE

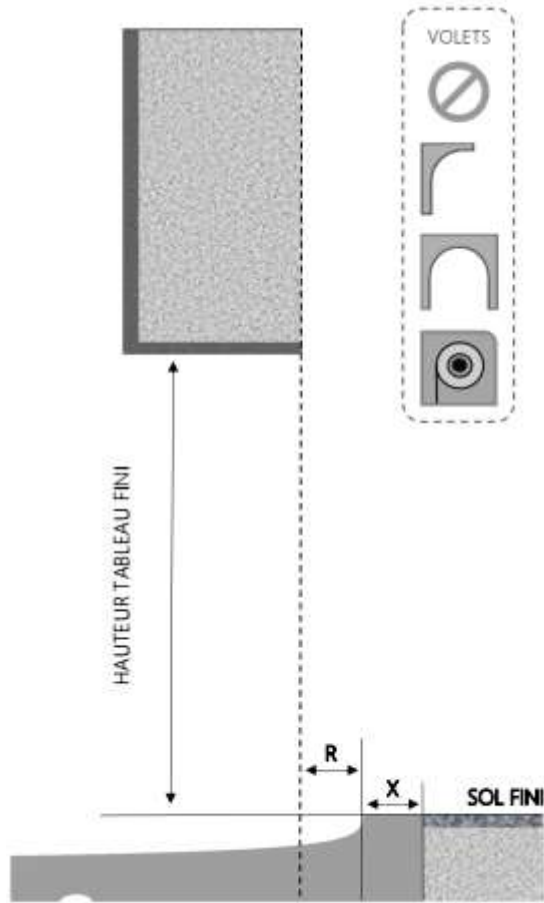

REPERE	TYPOLOGIE	ALLEGE	HAUTEUR	LARGEUR

COUPE HORIZONTALE

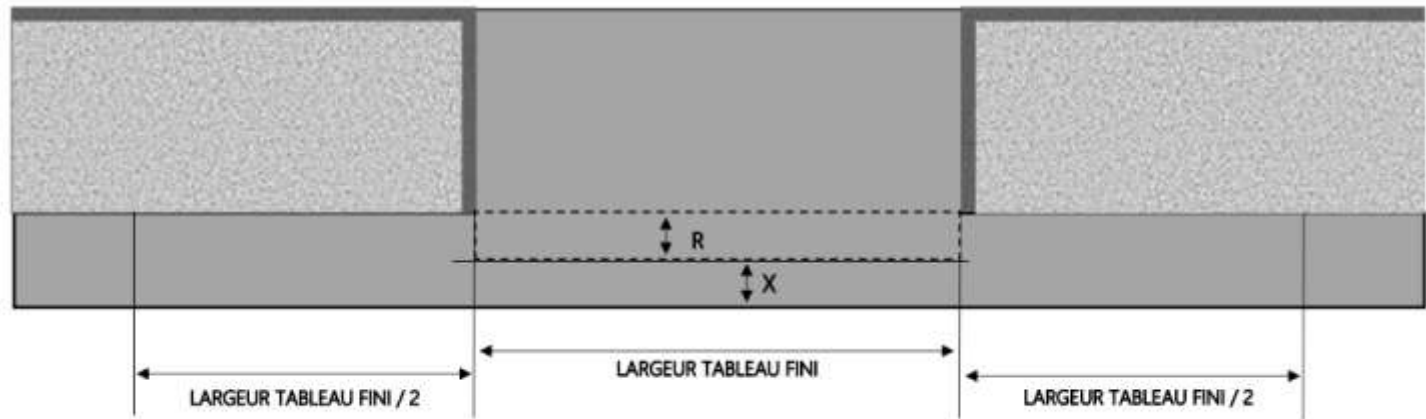

X = SEUIL	60 mm
R = RECUL	75 mm

1.3.3.A.1R2C.3F+.180.STD




MENUISERIES POUR BÂTISSEURS

ALU

PORTE-FENÊTRE A GALANDAGE 3F+ 1 RAIL 2 CÔTÉS 2 VANTAUX


DORMANT 200 mm SEUIL ENCASTRÉ PARTIEL

COUPE VERTICALE

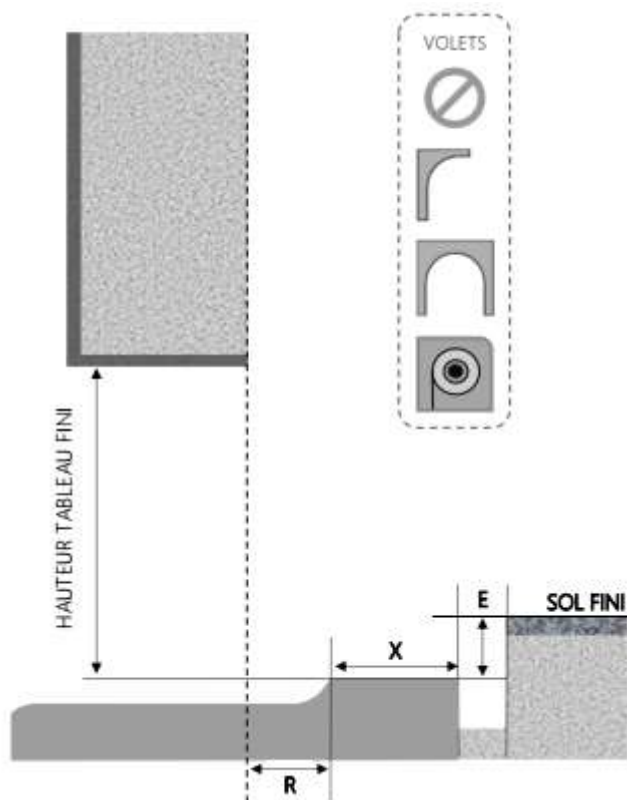

REPÈRE	TPOLOGIE	ALLEGE	HAUTEUR	LARGEUR

COUPE HORIZONTALE

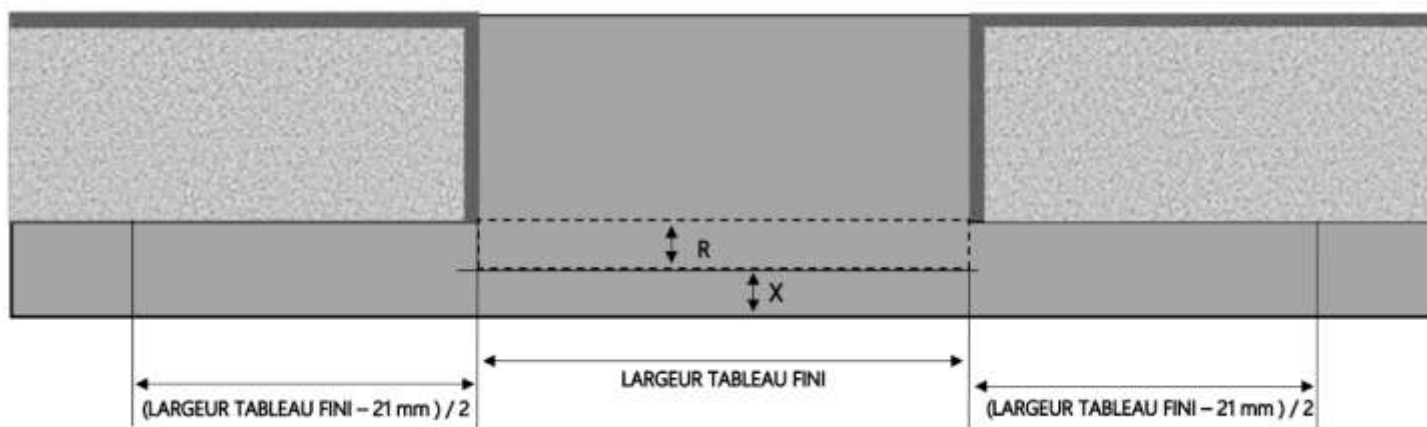

X = SEUIL	60 mm
R = REcul	95 mm
E = ENCASTREMENT	35 mm

1.3.3.A.1R2C.3F+ .200.ENCAPAR




MENUISERIES POUR BÂTISSEURS

ALU

PORTE-FENÊTRE A GALANDAGE 3F+ 1 RAIL 2 CÔTÉS 2 VANTAUX


DORMANT 200 mm SEUIL ENCASTRÉ TOTAL

COUPE VERTICALE

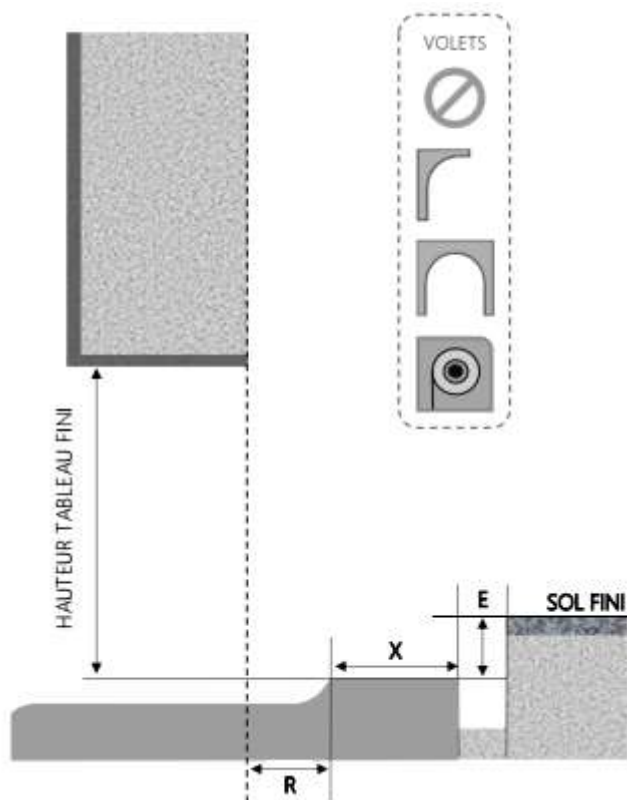

REPÈRE	TPOLOGIE	ALLEGE	HAUTEUR	LARGEUR

COUPE HORIZONTALE

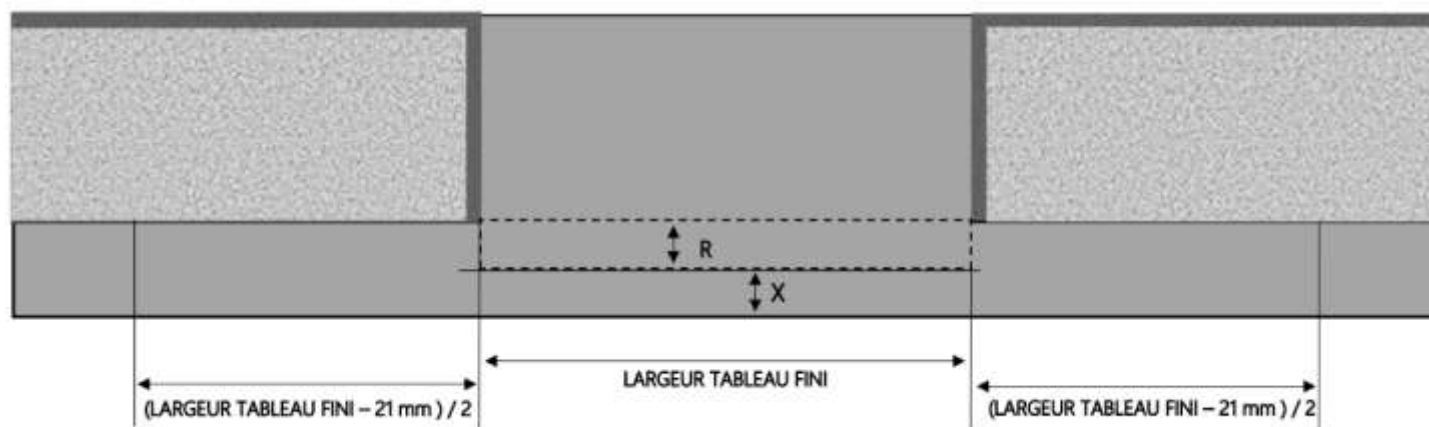

X = SEUIL	60 mm
R = REcul	95 mm
E = ENCASTREMENT	45 mm

1.3.3.A.1R2C.3F+ .200.ENCATOT




MENUISERIES POUR BÂTISSEURS

ALU

FENÊTRE A GALANDAGE 3F+ 1 RAIL 2 CÔTÉS 2 VANTAUX


DORMANT 200 mm SUR APPUI SEUIL STANDARD

COUPE VERTICALE

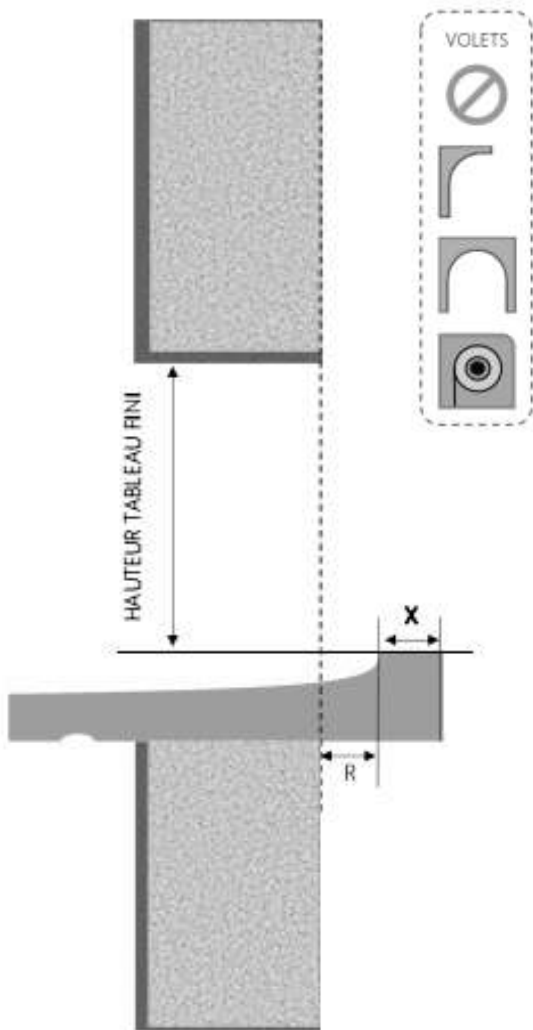

REPÈRE	TYPOLOGIE	ALÈGE	HAUTEUR	LARGEUR

COUPE HORIZONTALE

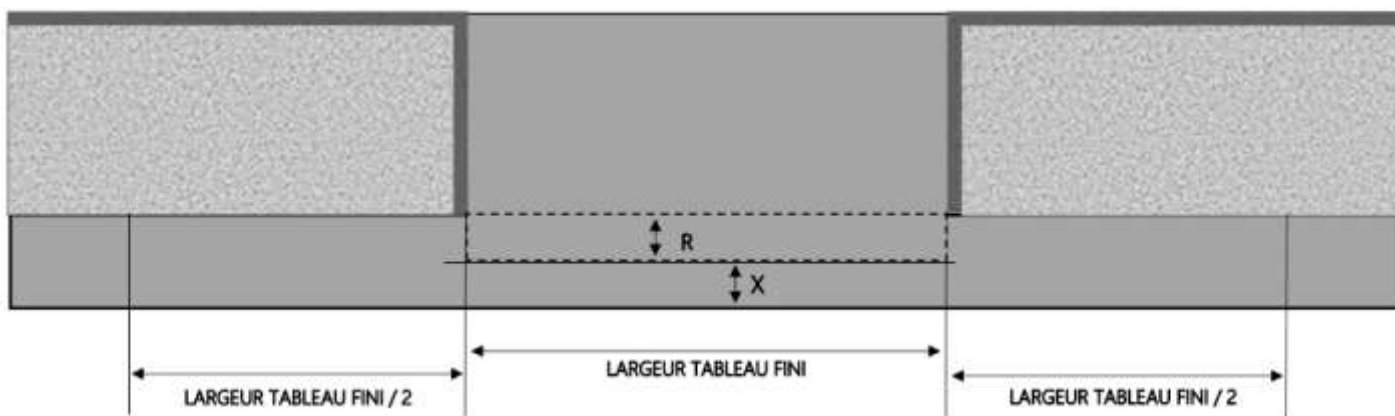

X = SEUIL	40 mm
R = REcul	85 mm

1.3.3.A.1R2C.3F+ .200.SA.ST




MENUISERIES POUR BÂTISSEURS

ALU

PORTE-FENÊTRE A GALANDAGE 3F+ 1 RAIL 2 CÔTÉS 2 VANTAUX


DORMANT 200 mm SEUIL STANDARD

COUPE VERTICALE

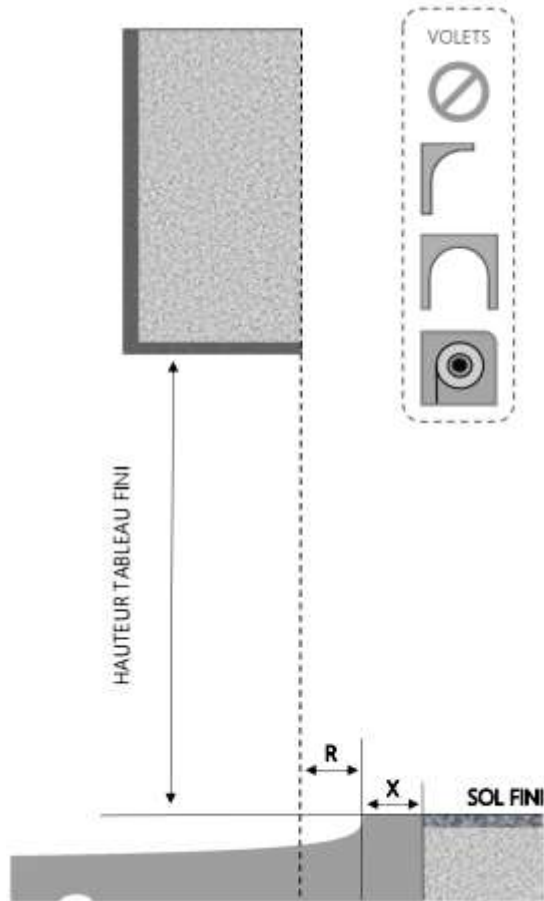

REPERE	TYPOLOGIE	ALLEGE	HAUTEUR	LARGEUR

COUPE HORIZONTALE

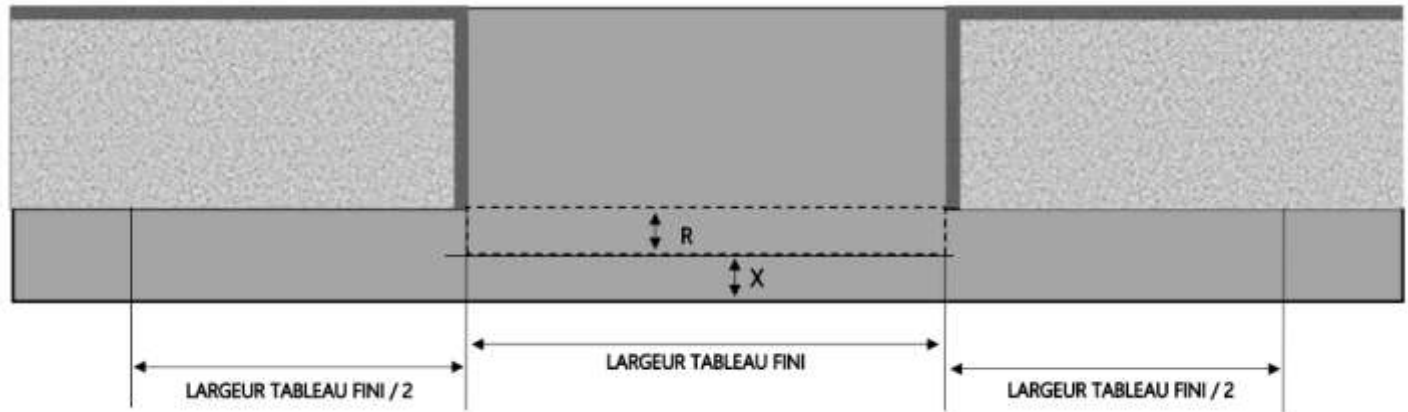

X = SEUIL	60 mm
R = RECUL	95 mm

1.3.3.A.1R2C.3F+.200.STD




MENUISERIES POUR BÂTISSEURS

ALU

PORTE-FENÊTRE A GALANDAGE 3F+ 1 RAIL 2 CÔTÉS 2 VANTAUX


DORMANT 220 mm SEUIL ENCASTRÉ PARTIEL

COUPE VERTICALE

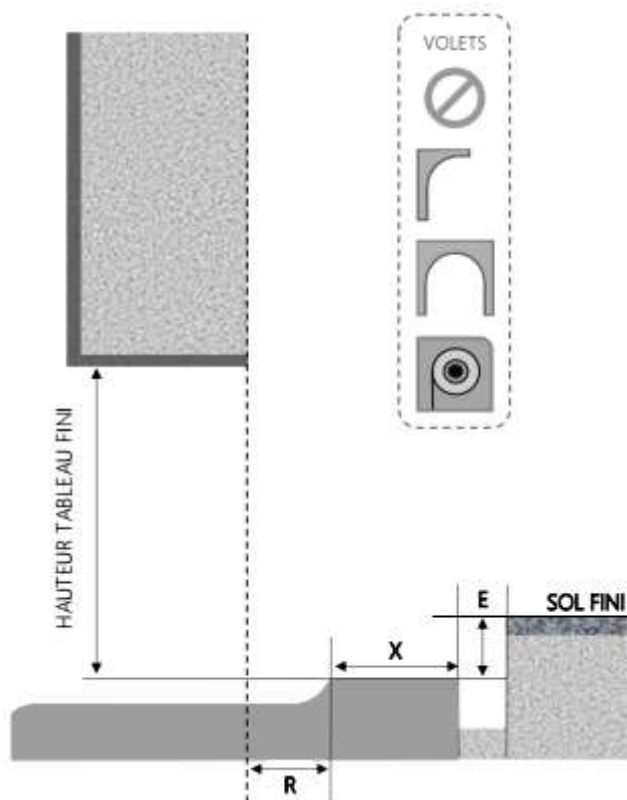

REPÈRE	TPOLOGIE	ALLEGE	HAUTEUR	LARGEUR

COUPE HORIZONTALE

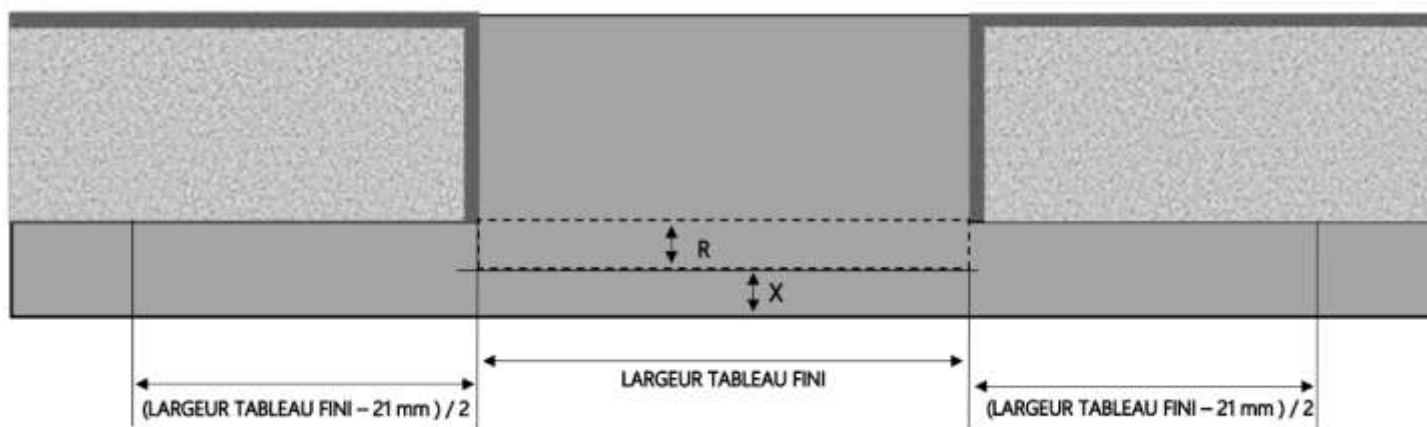

X = SEUIL	60 mm
R = REcul	115 mm
E = ENCASTREMENT	35 mm

1.3.3.A.1R2C.3F+ .220.ENCAPAR




MENUISERIES POUR BÂTISSEURS

ALU

PORTE-FENÊTRE A GALANDAGE 3F+ 1 RAIL 2 CÔTÉS 2 VANTAUX


DORMANT 220 mm SEUIL ENCASTRÉ TOTAL

COUPE VERTICALE

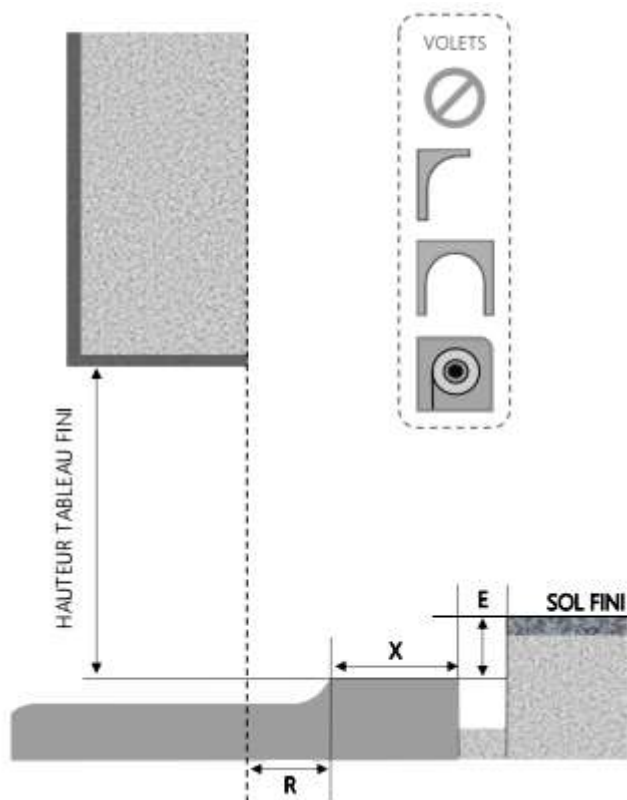

REPÈRE	TPOLOGIE	ALLEGE	HAUTEUR	LARGEUR

COUPE HORIZONTALE

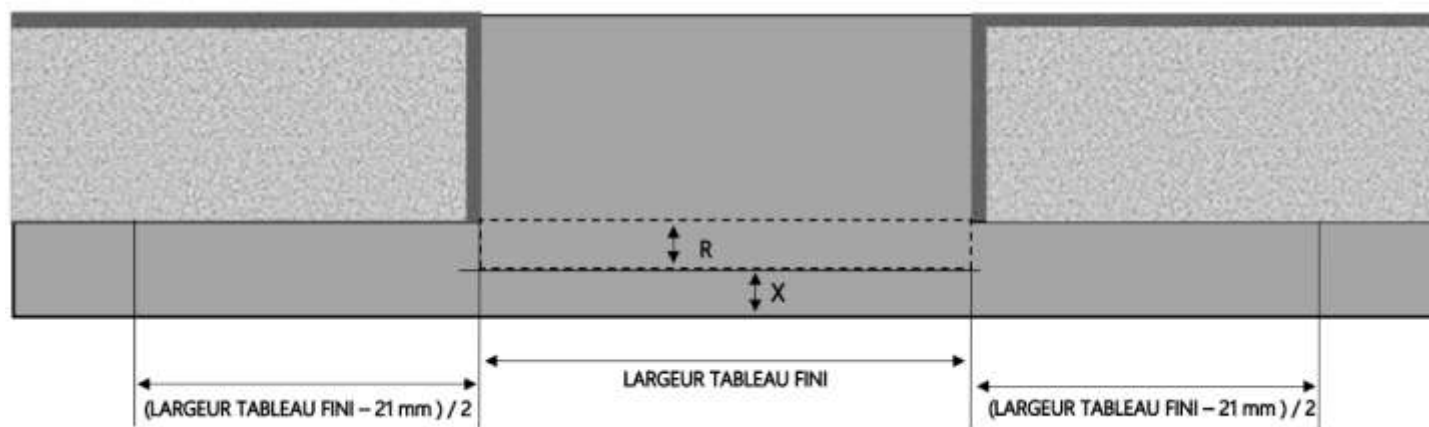

X = SEUIL	60 mm
R = REcul	115 mm
E = ENCASTREMENT	45 mm

1.3.3.A.1R2C.3F+.220.ENCATOT




MENUISERIES POUR BÂTISSEURS

ALU

FENÊTRE A GALANDAGE 3F+ 1 RAIL 2 CÔTÉS 2 VANTAUX


DORMANT 220 mm SUR APPUI SEUIL STANDARD

COUPE VERTICALE

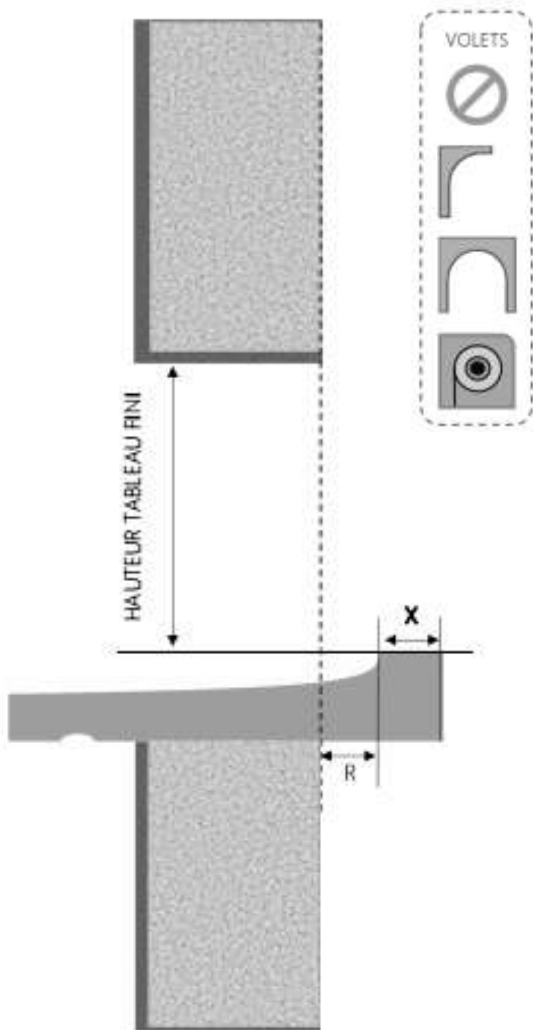

REPÈRE	TYPOLOGIE	ALÈGE	HAUTEUR	LARGEUR

COUPE HORIZONTALE

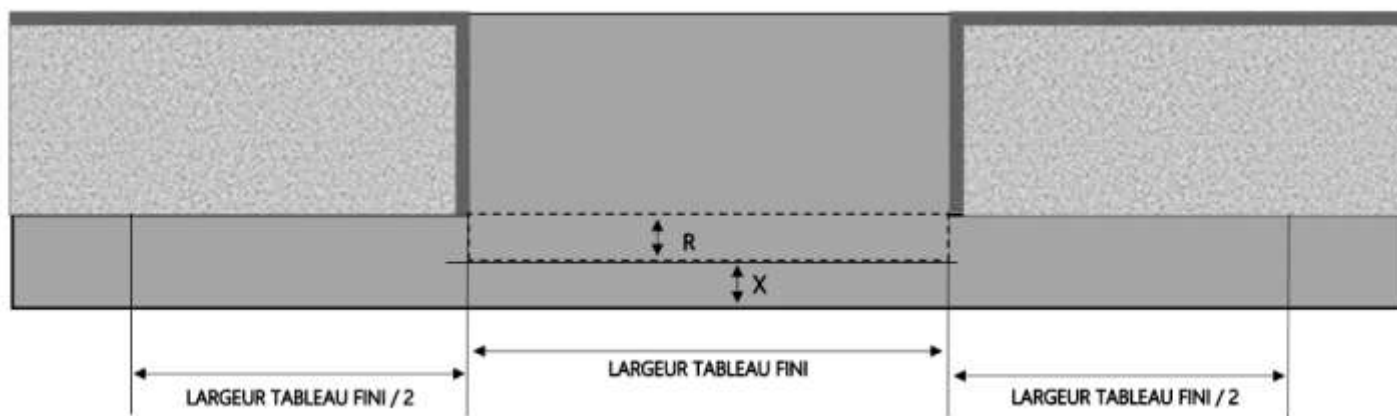

X = SEUIL	40 mm
R = RECUL	105 mm

1.3.3.A.1R2C.3F+ .220.SA.ST




MENUISERIES POUR BÂTISSEURS

ALU

PORTE-FENÊTRE A GALANDAGE 3F+ 1 RAIL 2 CÔTÉS 2 VANTAUX


DORMANT 220 mm SEUIL STANDARD

COUPE VERTICALE

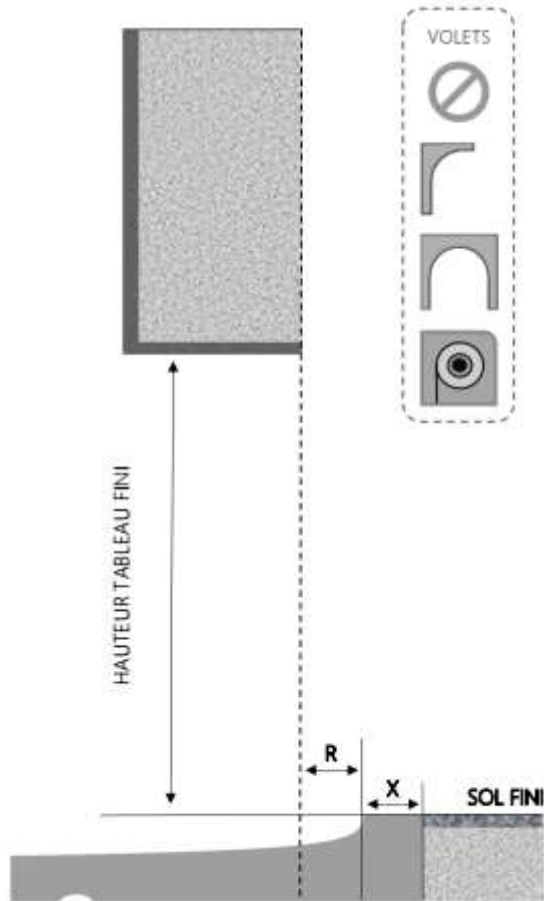

REPERE	TYPOLOGIE	ALLEGE	HAUTEUR	LARGEUR

COUPE HORIZONTALE

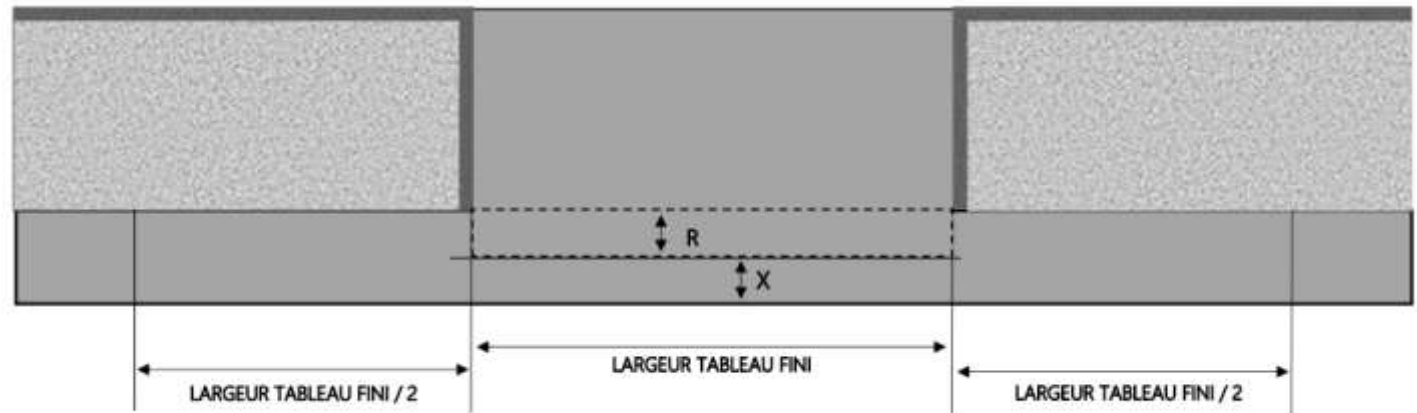

X = SEUIL 60 mm

R = RECUL 115 mm

1.3.3.A.1R2C.3F+.220.STD




MENUISERIES POUR BÂTISSEURS

ALU

PORTE-FENÊTRE A GALANDAGE 3F+ 1 RAIL 1 CÔTÉ 1 VANTAIL


DORMANT 140 mm SEUIL ENCASTRÉ PARTIEL

COUPE VERTICALE

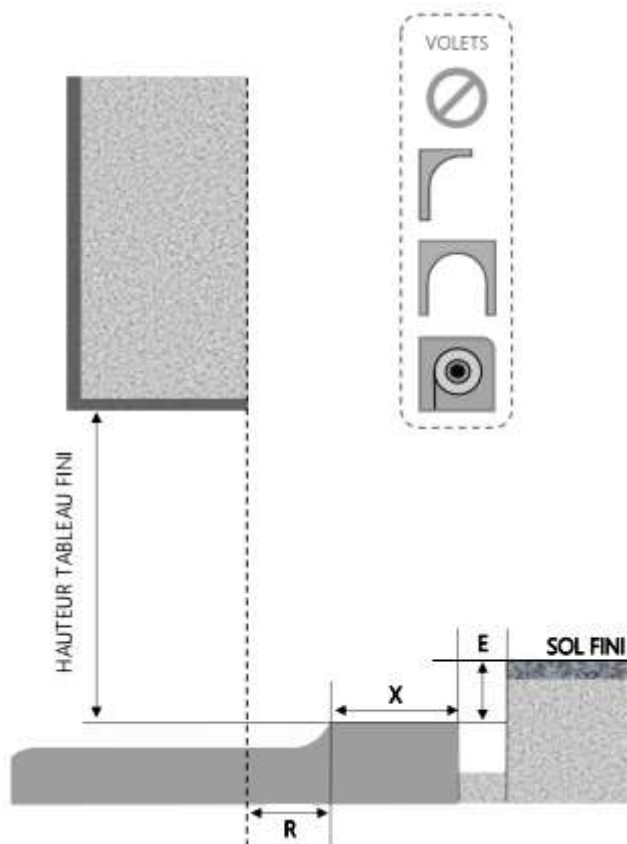

REPÈRE	TPOLOGIE	ALLEGE	HAUTEUR	LARGEUR

COUPE HORIZONTALE

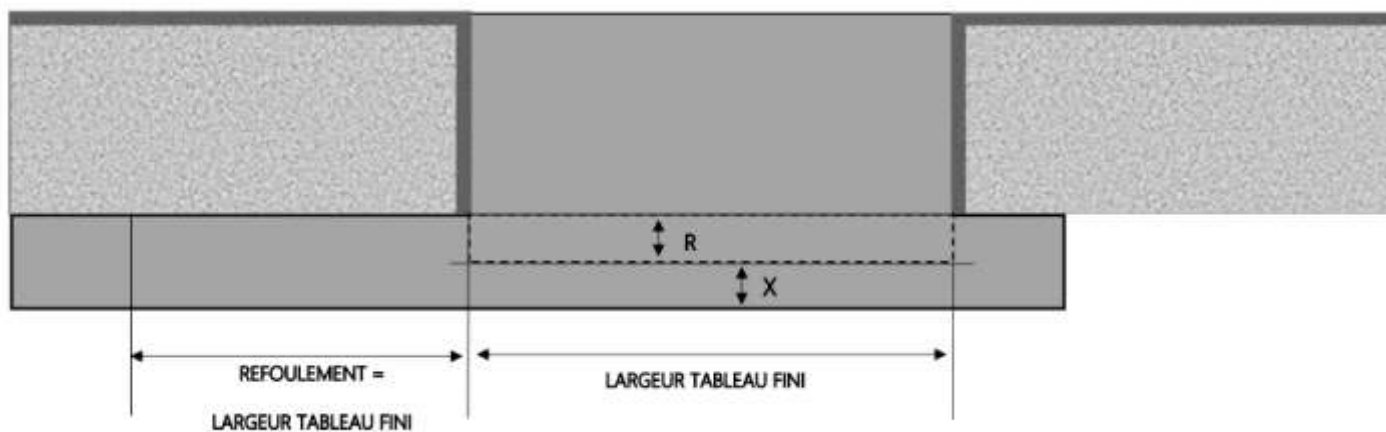

X = SEUIL	60 mm
R = REcul	35 mm
E = ENCASTREMENT	35 mm

1.3.3.A.1R1C.3F+.140.ENCAPART




MENUISERIES POUR BÂTISSEURS

ALU

PORTE-FENÊTRE A GALANDAGE 3F+ 1 RAIL 1 CÔTÉ 1 VANTAIL


DORMANT 140 mm SEUIL ENCASTRÉ TOTAL

COUPE VERTICALE

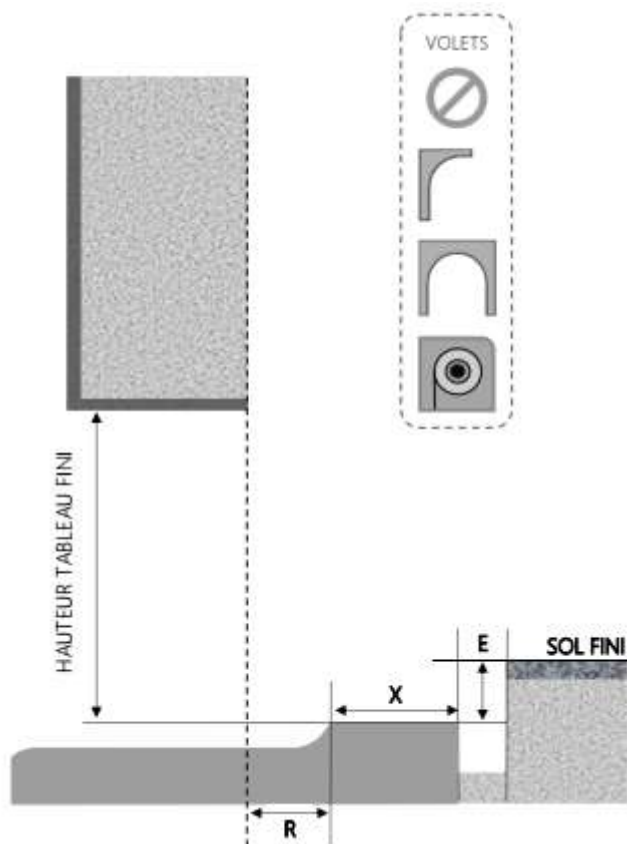

REPÈRE	TPOLOGIE	ALÈGE	HAUTEUR	LARGEUR

COUPE HORIZONTALE

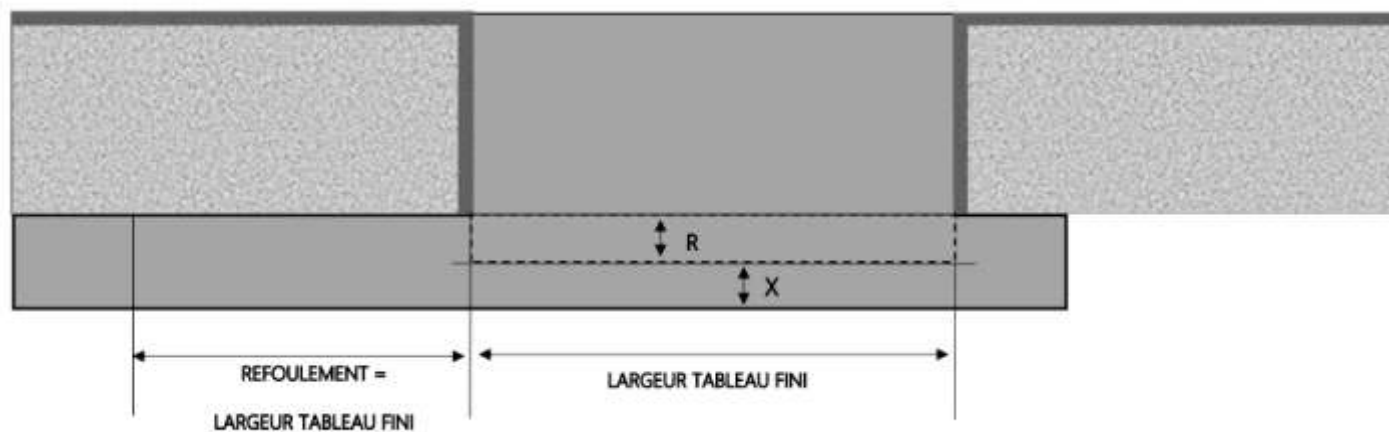

X = SEUIL	60 mm
R = REcul	35 mm
E = ENCASTREMENT	45 mm

1.3.3.A.1R1C.3F+.140.ENCATOT




MENUISERIES POUR BÂTISSEURS

ALU

FENÊTRE A GALANDAGE 3F+ 1 RAIL 1 CÔTÉ 1 VANTAIL


DORMANT 140 mm SUR APPUI SEUIL STANDARD

COUPE VERTICALE

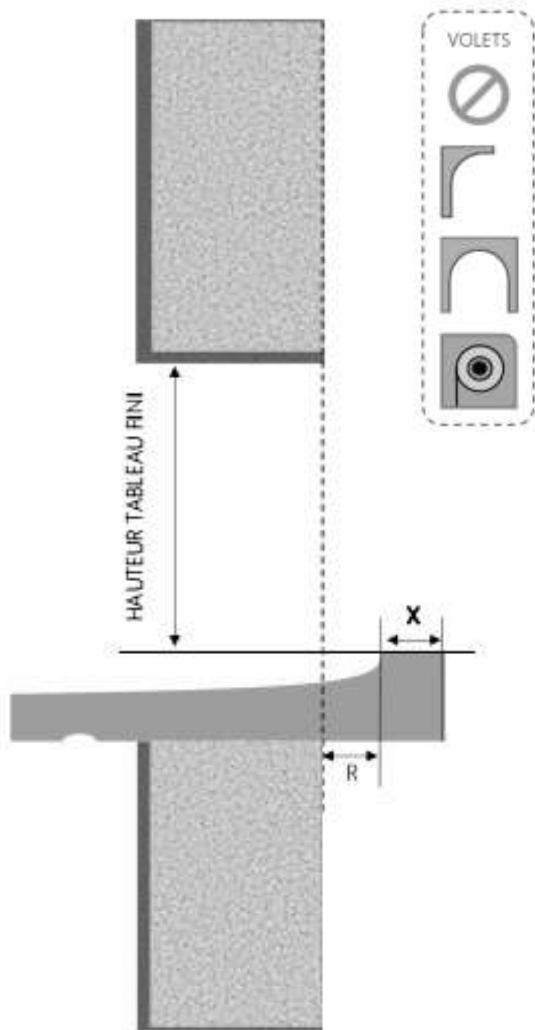

REPÈRE	TYPOLOGIE	ALÈGE	HAUTEUR	LARGEUR

COUPE HORIZONTALE

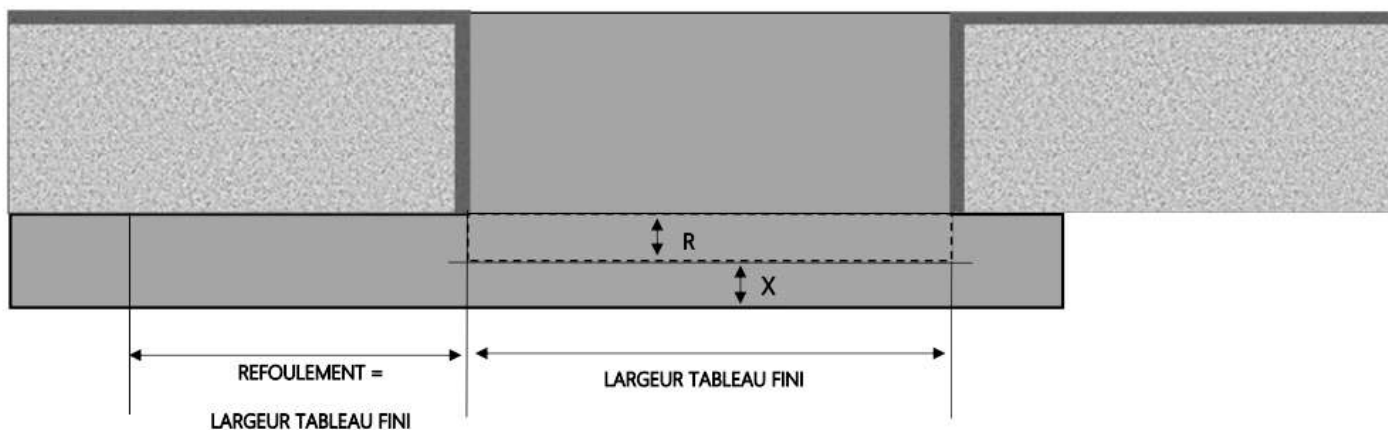

X = SEUIL	40 mm
R = RECUL	25 mm



MENUISERIES POUR BÂTISSEURS


1.3.3.A.1R1C.3F+.140.SA.STD

ALU

PORTE-FENÊTRE A GALANDAGE 3F+ 1 RAIL 1 CÔTÉ 1 VANTAIL


DORMANT 140 mm SEUIL STANDARD

COUPE VERTICALE

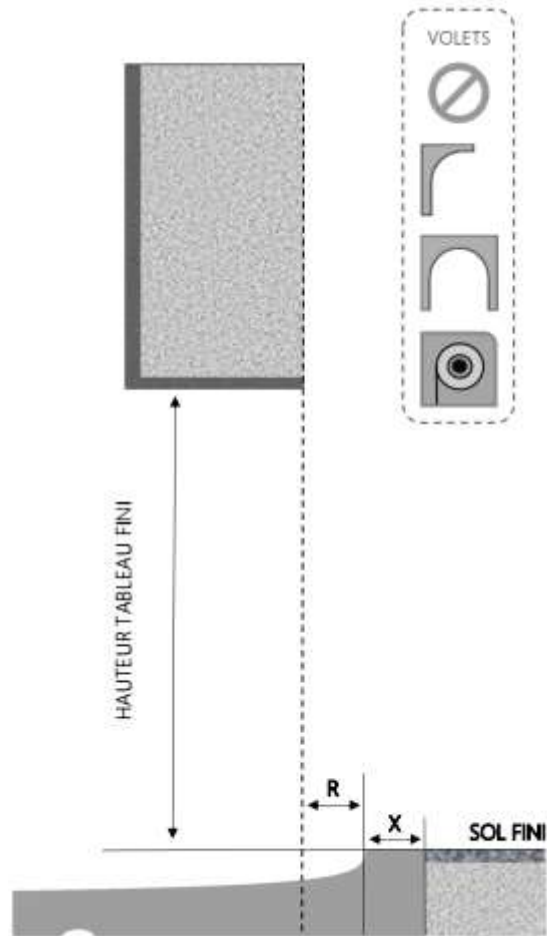

REPERE	TYPOLOGIE	ALLEGE	HAUTEUR	LARGEUR

COUPE HORIZONTALE

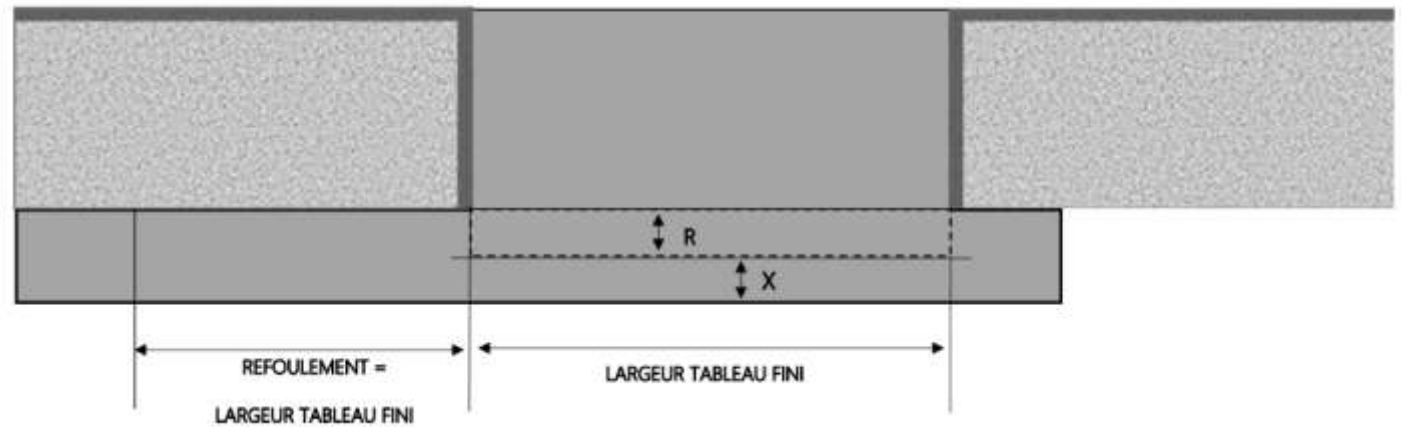

X = SEUIL 60 mm

R = RECUL 35 mm

1.3.3.A.1R1C.3F+.140.STD




MENUISERIES POUR BÂTISSEURS

ALU

PORTE-FENÊTRE A GALANDAGE 3F+ 1 RAIL 1 CÔTÉ 1 VANTAIL


DORMANT 160 mm SEUIL ENCASTRÉ PARTIEL

COUPE VERTICALE

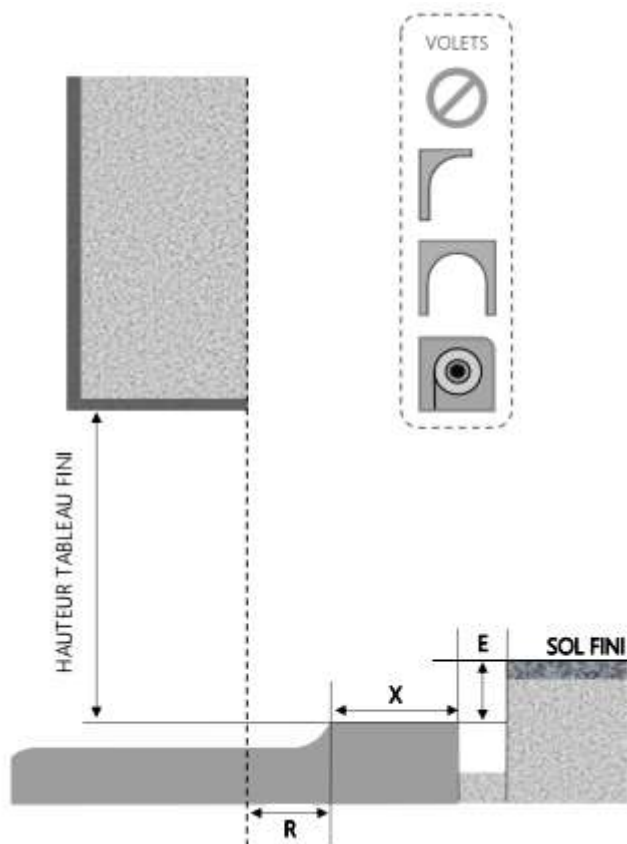

REPÈRE	TYPOLOGIE	ALÈGE	HAUTEUR	LARGEUR

COUPE HORIZONTALE

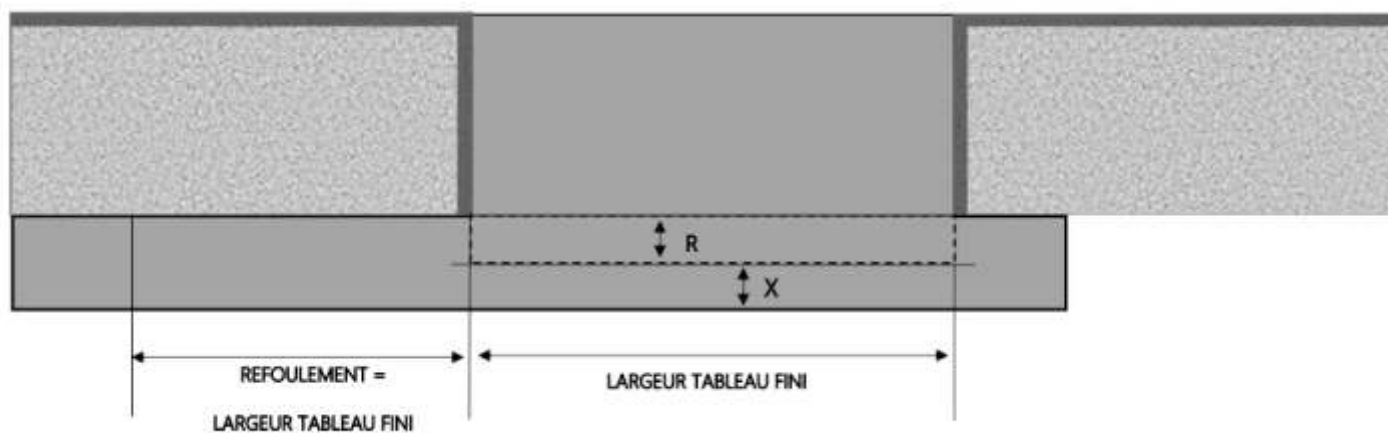

X = SEUIL	60 mm
R = REcul	55 mm
E = ENCASTREMENT	35 mm

1.3.3.A.1R1C.3F+ .160.ENCAPART




MENUISERIES POUR BÂTISSEURS

ALU

PORTE-FENÊTRE A GALANDAGE 3F+ 1 RAIL 1 CÔTÉ 1 VANTAIL


DORMANT 160 mm SEUIL ENCASTRÉ TOTAL

COUPE VERTICALE

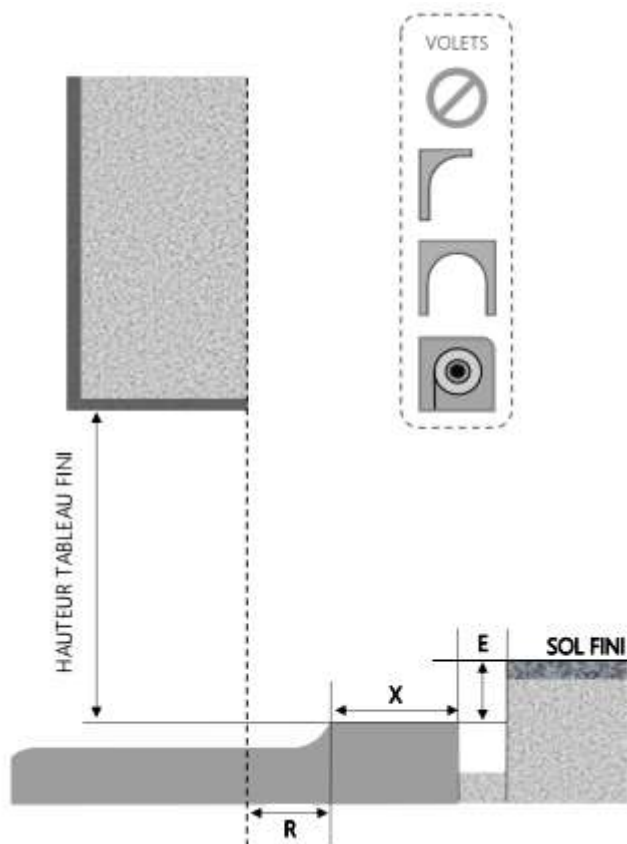

REPÈRE	TYPOLOGIE	ALÈGE	HAUTEUR	LARGEUR

COUPE HORIZONTALE

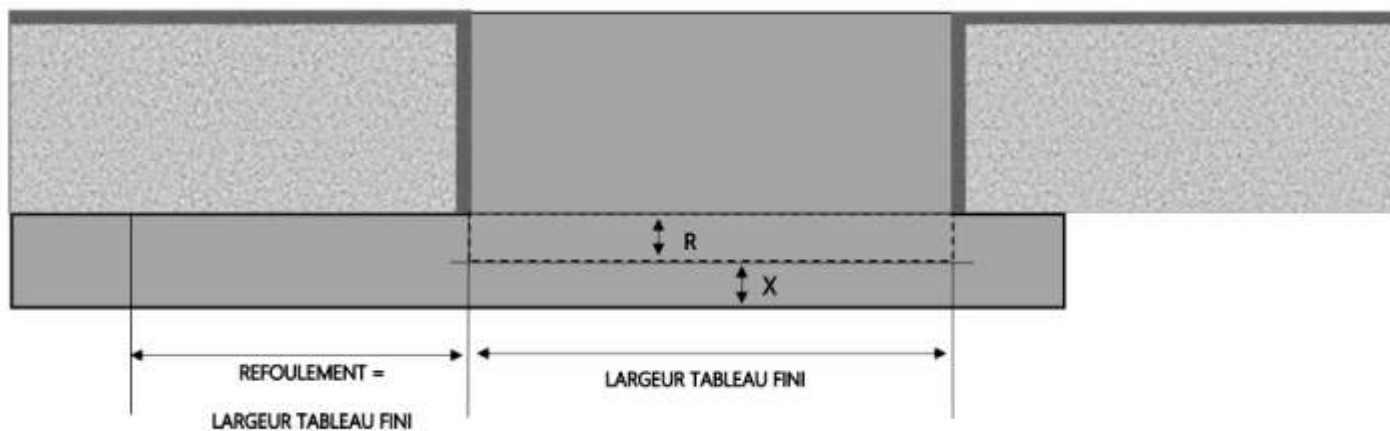

X = SEUIL	60 mm
R = REcul	55 mm
E = ENCASTREMENT	45 mm

1.3.3.A.1R1C.3F+.160.ENCATOT




MENUISERIES POUR BÂTISSEURS

ALU

FENÊTRE A GALANDAGE 3F+ 1 RAIL 1 CÔTÉ 1 VANTAIL


DORMANT 160 mm SUR APPUI SEUIL STANDARD

COUPE VERTICALE

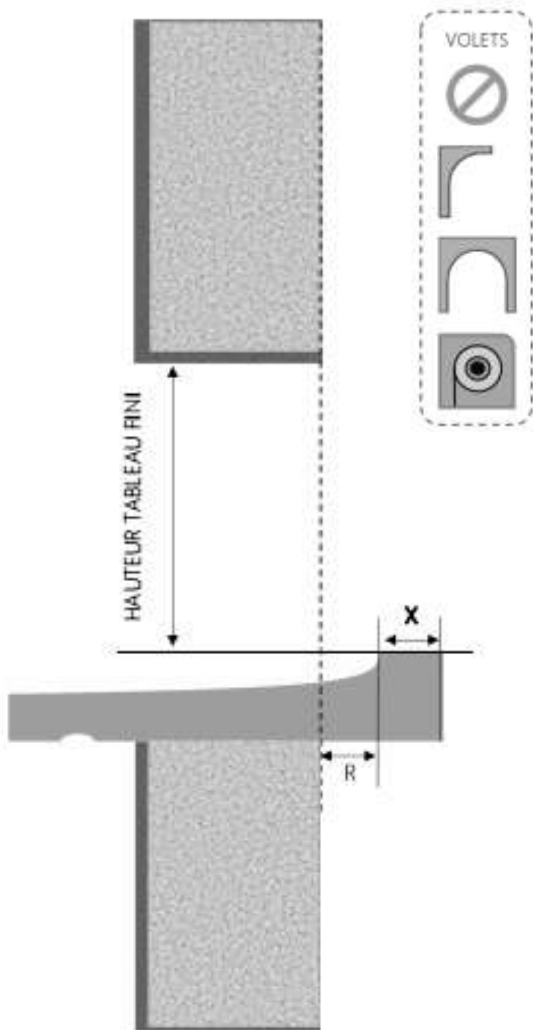

REPÈRE	TPOLOGIE	ALLEGE	HAUTEUR	LARGEUR

COUPE HORIZONTALE

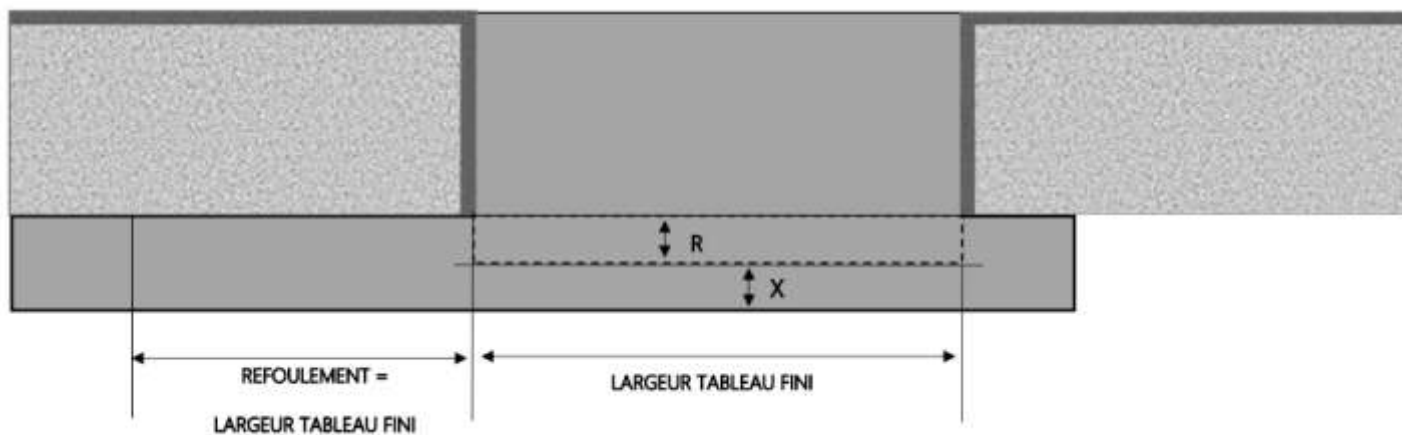

X = SEUIL	40 mm
R = REcul	45 mm

1.3.3.A.1R1C.3F+.160.SA.STD




MENUISERIES POUR BÂTISSEURS

ALU

PORTE-FENÊTRE A GALANDAGE 3F+ 1 RAIL 1 CÔTÉ 1 VANTAIL


DORMANT 160 mm SEUIL STANDARD

COUPE VERTICALE

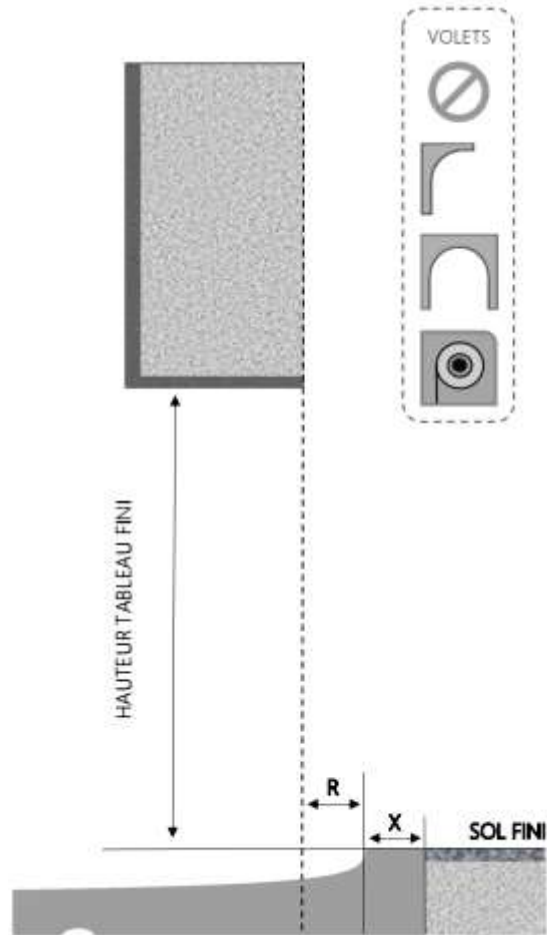

REPERE	TYPOLOGIE	ALLEGE	HAUTEUR	LARGEUR

COUPE HORIZONTALE

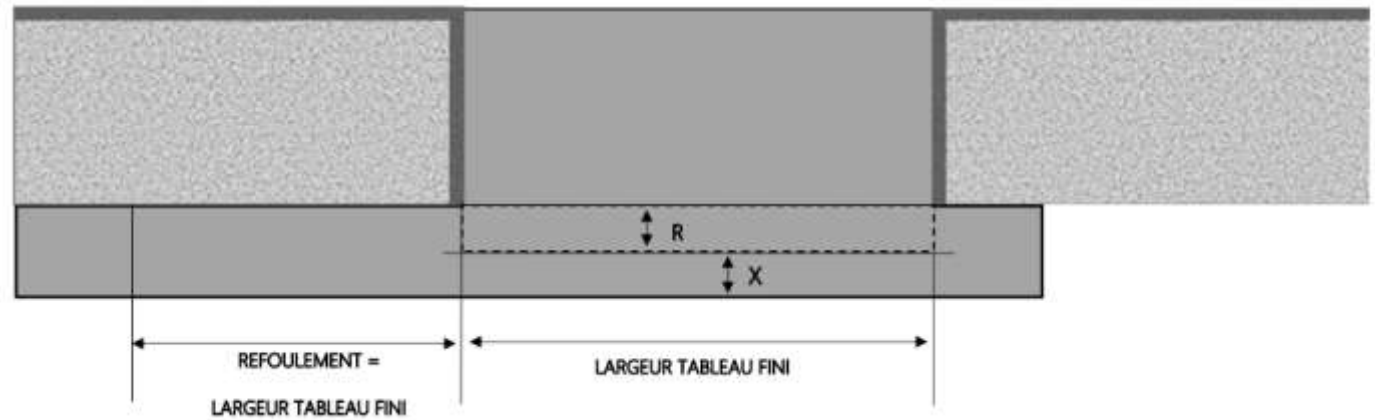

X = SEUIL	60 mm
R = RECUL	55 mm

1.3.3.A.1R1C.3F+ .160.STD




MENUISERIES POUR BÂTISSEURS

ALU

PORTE-FENÊTRE A GALANDAGE 3F+ 1 RAIL 1 CÔTÉ 1 VANTAIL


DORMANT 180 mm SEUIL ENCASTRÉ PARTIEL

COUPE VERTICALE

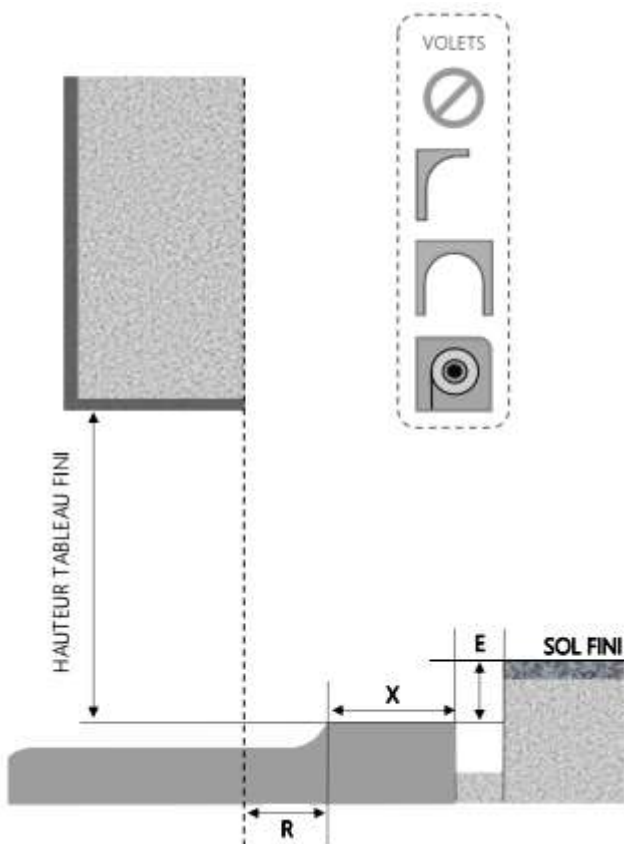

REPÈRE	TYPOLOGIE	ALÈGE	HAUTEUR	LARGEUR

COUPE HORIZONTALE

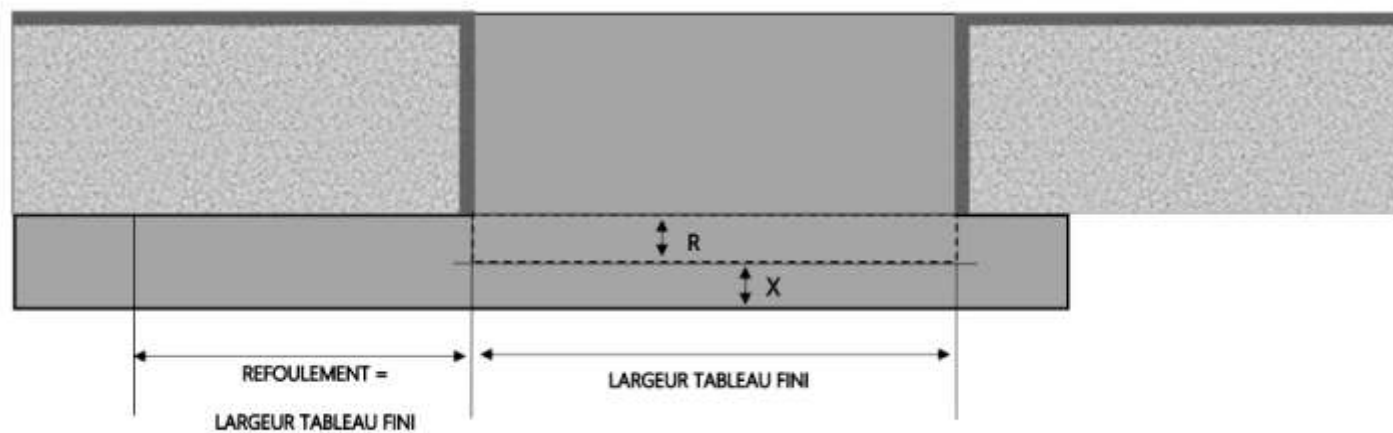

X = SEUIL	60 mm
R = REcul	75 mm
E = ENCASTREMENT	35 mm

1.3.3.A.1R1C.3F+ .180.ENCAPART




MENUISERIES POUR BÂTISSEURS

ALU

PORTE-FENÊTRE A GALANDAGE 3F+ 1 RAIL 1 CÔTÉ 1 VANTAIL


DORMANT 180 mm SEUIL ENCASTRÉ TOTAL

COUPE VERTICALE

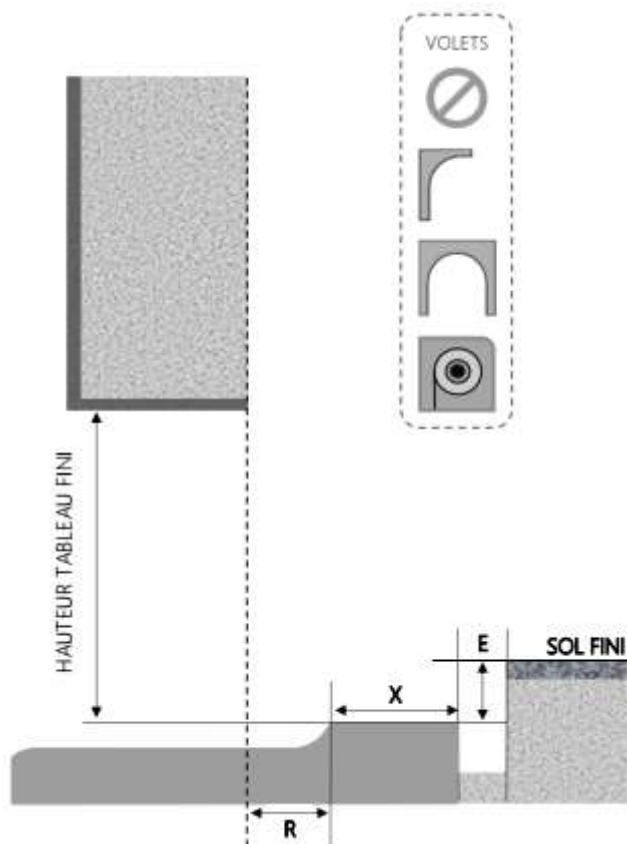

REPÈRE	TYPOLOGIE	ALÈGE	HAUTEUR	LARGEUR

COUPE HORIZONTALE

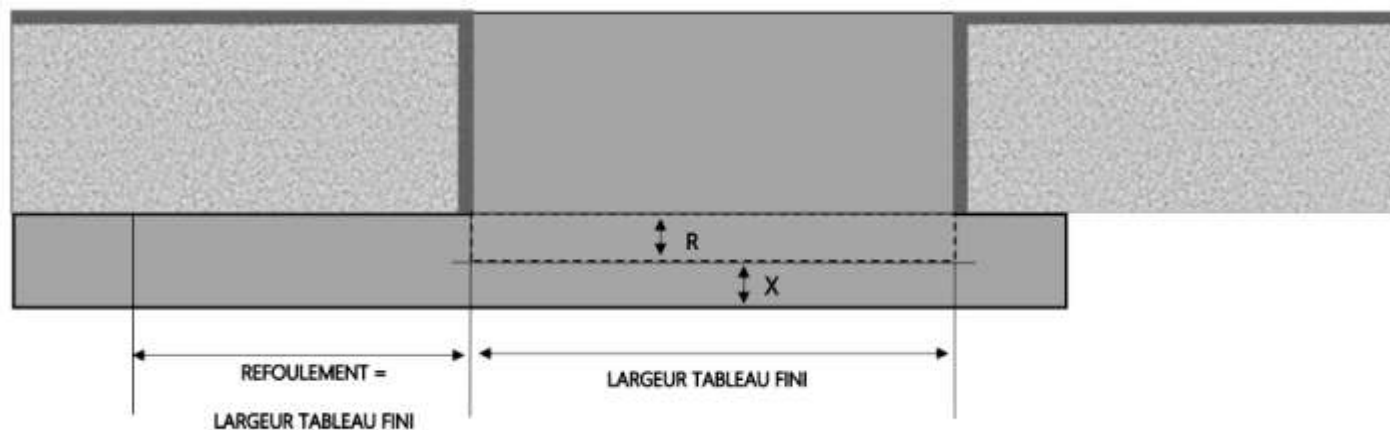

X = SEUIL	60 mm
R = RECU	75 mm
E = ENCASTREMENT	45 mm

1.3.3.A.1R1C.3F+.180.ENCATOT




MENUISERIES POUR BÂTISSEURS

ALU

FENÊTRE A GALANDAGE 3F+ 1 RAIL 1 CÔTÉ 1 VANTAIL


DORMANT 180 mm SUR APPUI SEUIL STANDARD

COUPE VERTICALE

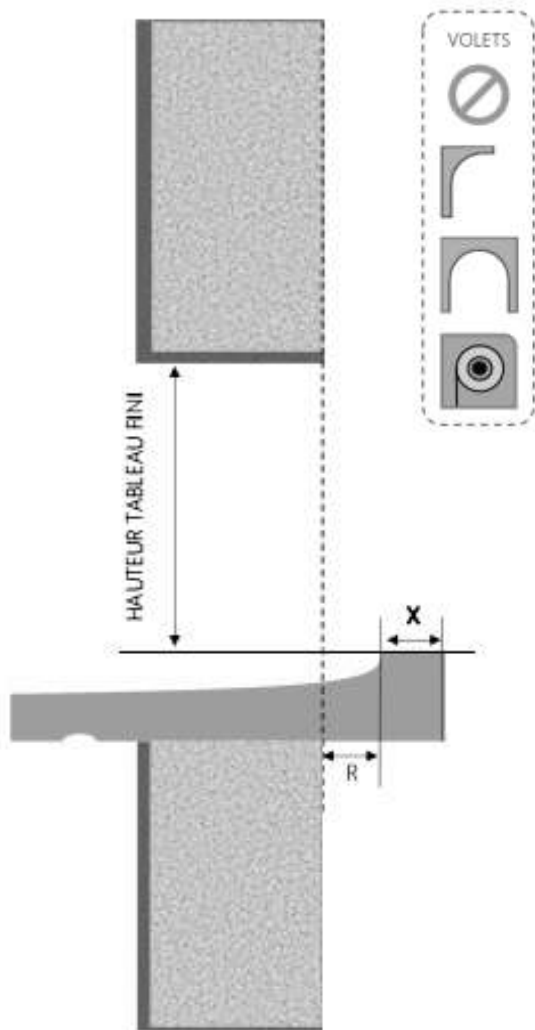

REPÈRE	TYPOLOGIE	ALÈGE	HAUTEUR	LARGEUR

COUPE HORIZONTALE

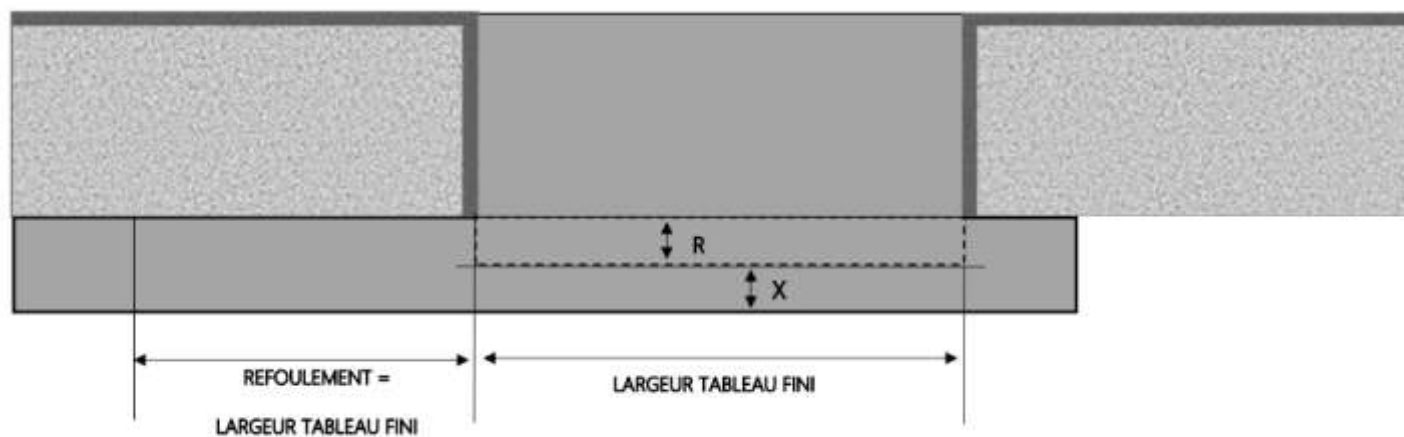

X = SEUIL	40 mm
R = REcul	65 mm

1.3.3.A.1R1C.3F+.180.SA.STD




MENUISERIES POUR BÂTISSEURS

ALU

PORTE-FENÊTRE A GALANDAGE 3F+ 1 RAIL 1 CÔTÉ 1 VANTAIL


DORMANT 180 mm SEUIL STANDARD

COUPE VERTICALE

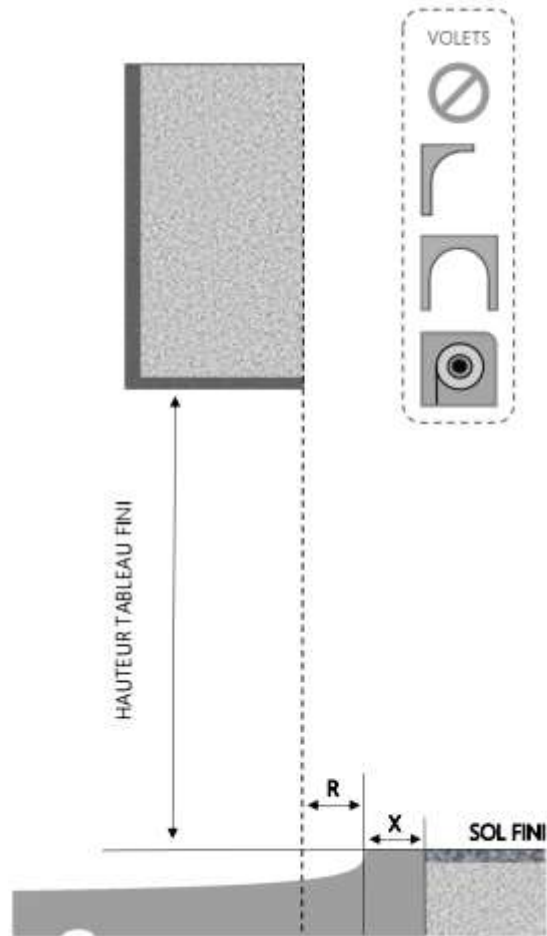

REPERE	TYPOLOGIE	ALLEGE	HAUTEUR	LARGEUR

COUPE HORIZONTALE

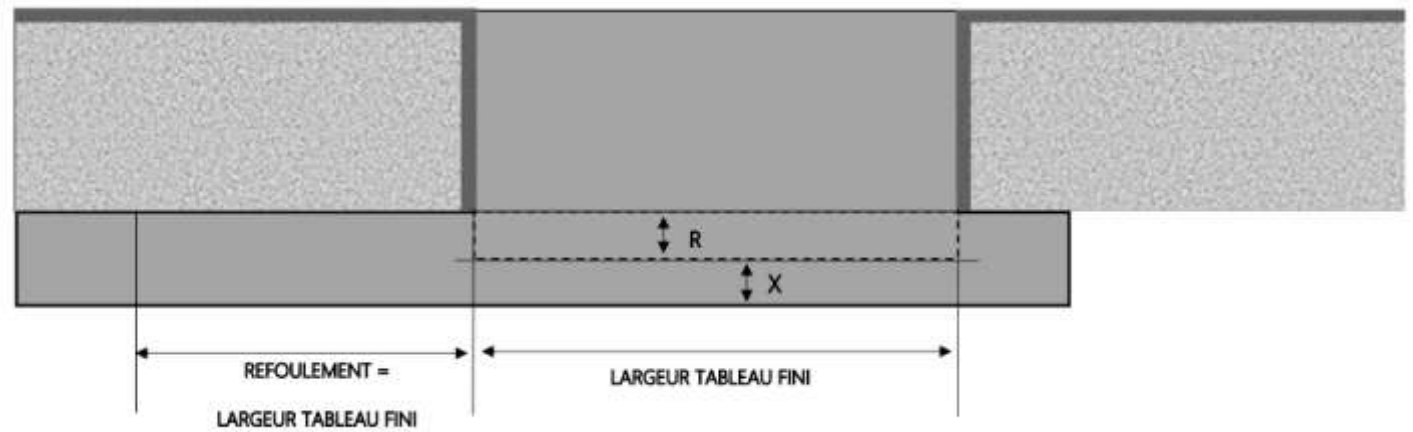

X = SEUIL	60 mm
R = RECUL	75 mm



MENUISERIES POUR BÂTISSEURS


1.3.3.A.1R1C.3F+ .180.STD

ALU

PORTE-FENÊTRE A GALANDAGE 3F+ 1 RAIL 1 CÔTÉ 1 VANTAIL


DORMANT 200 mm SEUIL ENCASTRÉ PARTIEL

COUPE VERTICALE

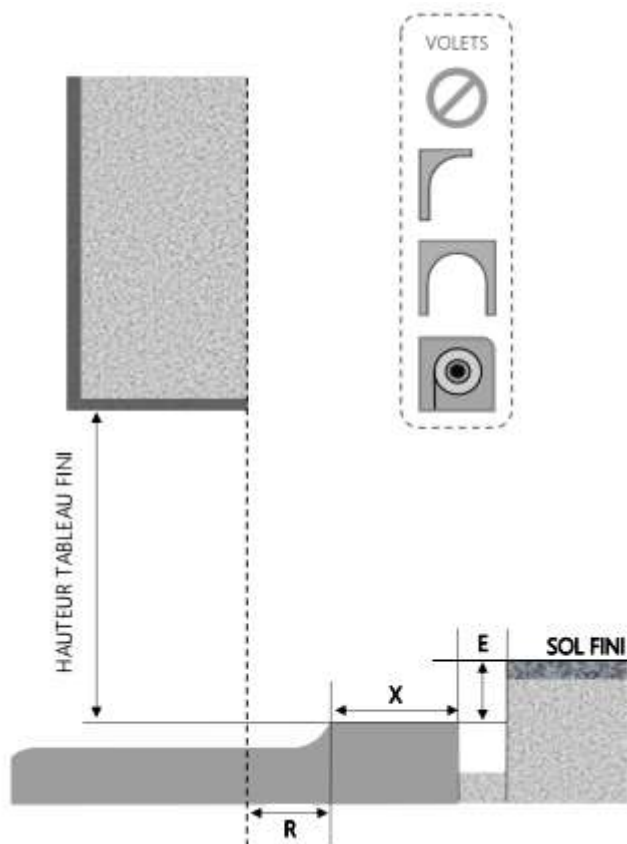

REPÈRE	TYPOLOGIE	ALÈGE	HAUTEUR	LARGEUR

COUPE HORIZONTALE

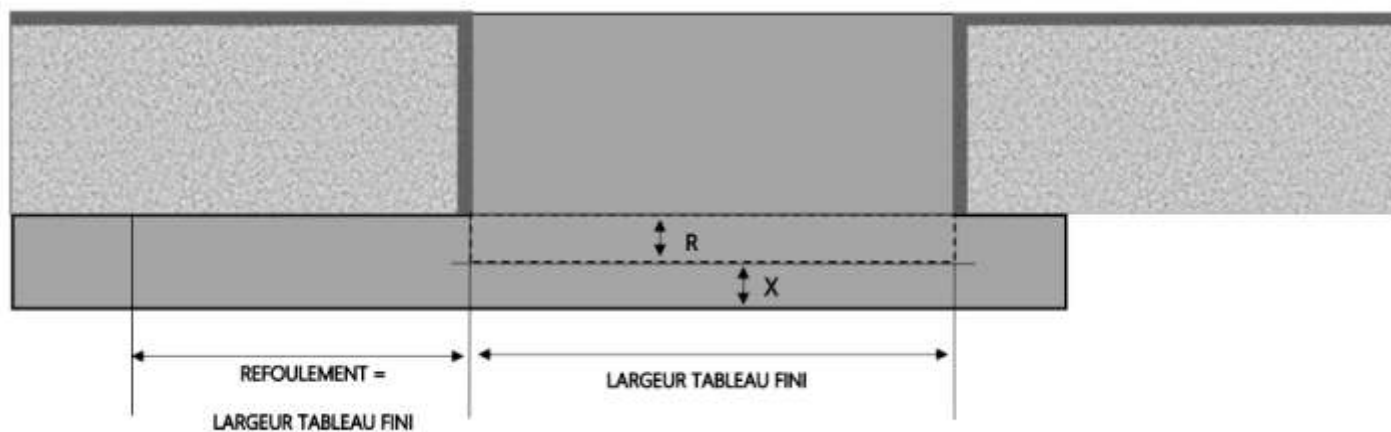

X = SEUIL	60 mm
R = REcul	95 mm
E = ENCASTREMENT	35 mm



MENUISERIES POUR BÂTISSEURS


1.3.3.A.1R1C.3F+.200.ENCAPART

ALU

PORTE-FENÊTRE A GALANDAGE 3F+ 1 RAIL 1 CÔTÉ 1 VANTAIL


DORMANT 200 mm SEUIL ENCASTRÉ TOTAL

COUPE VERTICALE

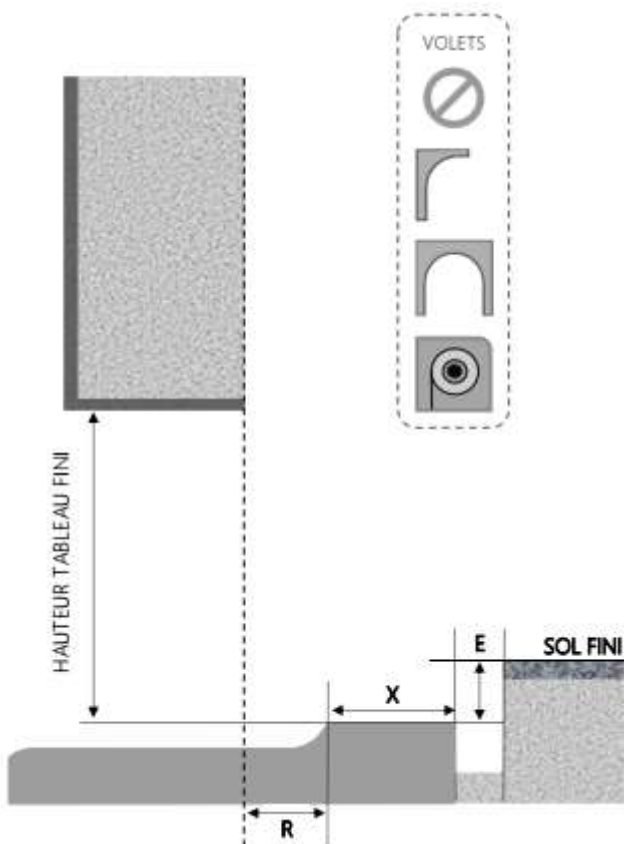

REPÈRE	TYPOLOGIE	ALÈGE	HAUTEUR	LARGEUR

COUPE HORIZONTALE

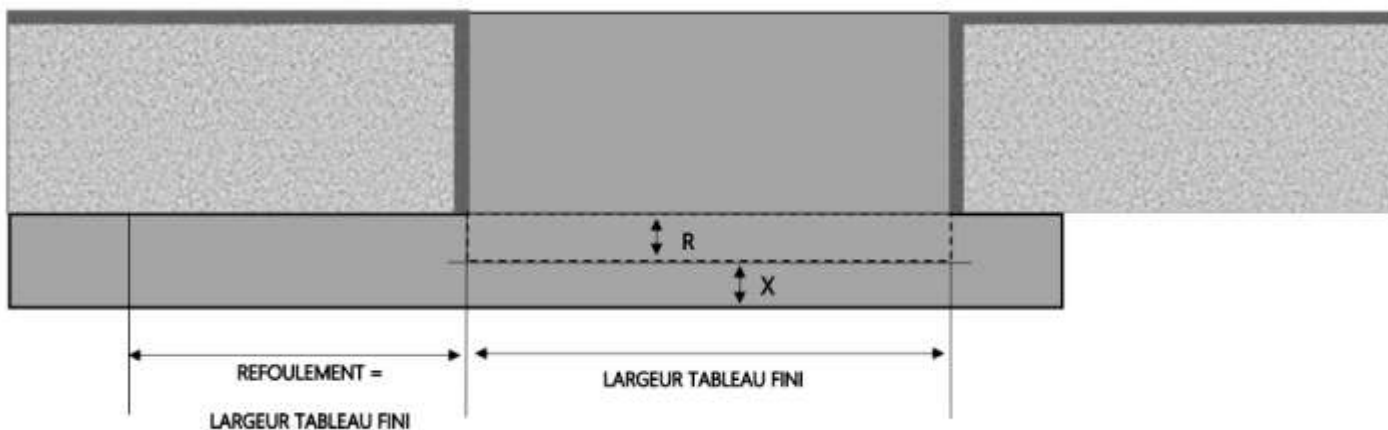

X = SEUIL	60 mm
R = RECU	95 mm
E = ENCASTREMENT	45 mm

1.3.3.A.1R1C.3F+ .200.ENCATOT




MENUISERIES POUR BÂTISSEURS

ALU

FENÊTRE A GALANDAGE 3F+ 1 RAIL 1 CÔTÉ 1 VANTAIL


DORMANT 200 mm SUR APPUI SEUIL STANDARD

COUPE VERTICALE

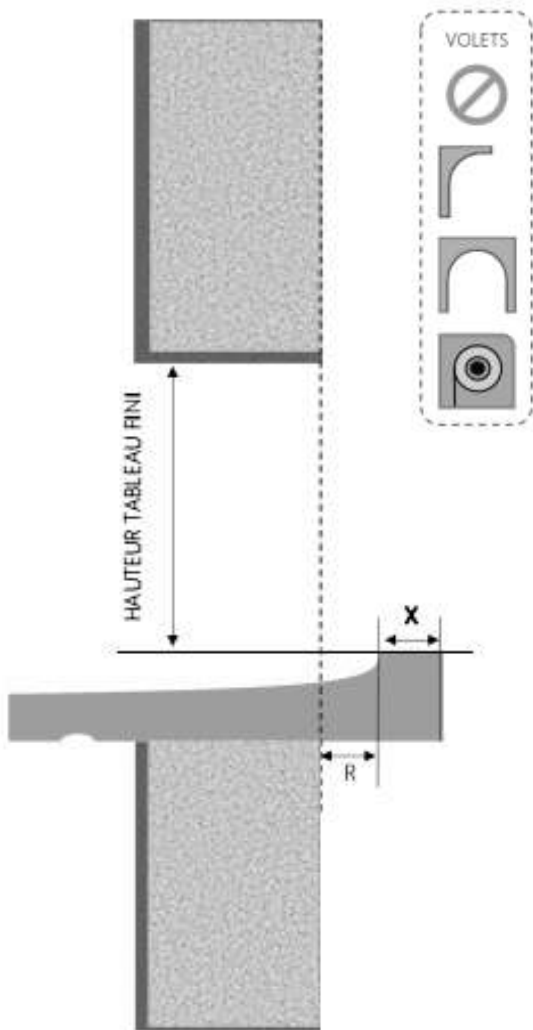

REPÈRE	TYPOLOGIE	ALÈGE	HAUTEUR	LARGEUR

COUPE HORIZONTALE

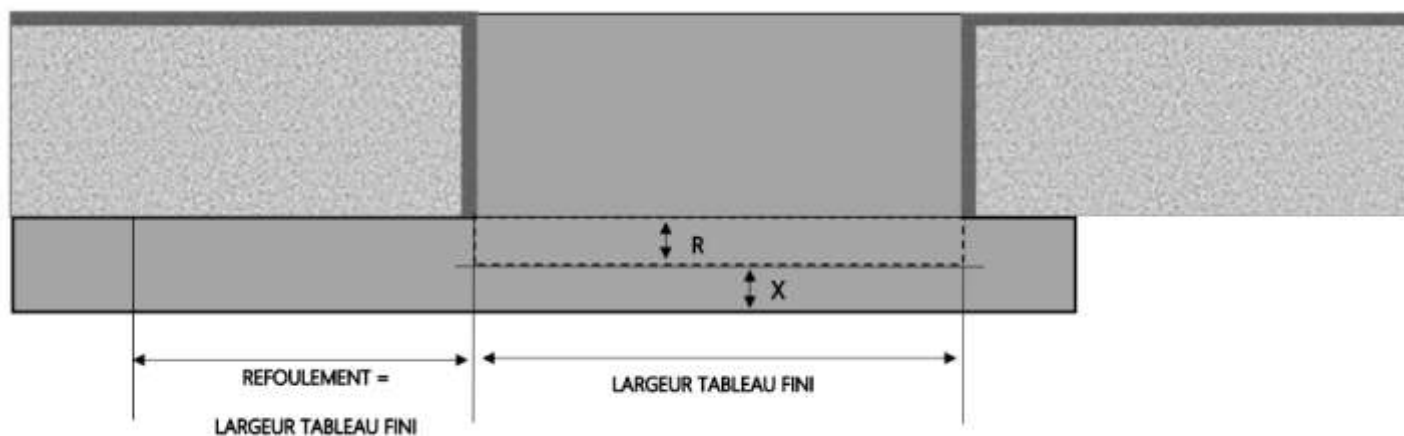

X = SEUIL	40 mm
R = REcul	85 mm



MENUISERIES POUR BÂTISSEURS


1.3.3.A.1R1C.3F+.200.SA.STD

ALU

PORTE-FENÊTRE A GALANDAGE 3F+ 1 RAIL 1 CÔTÉ 1 VANTAIL


DORMANT 200 mm SEUIL STANDARD

COUPE VERTICALE

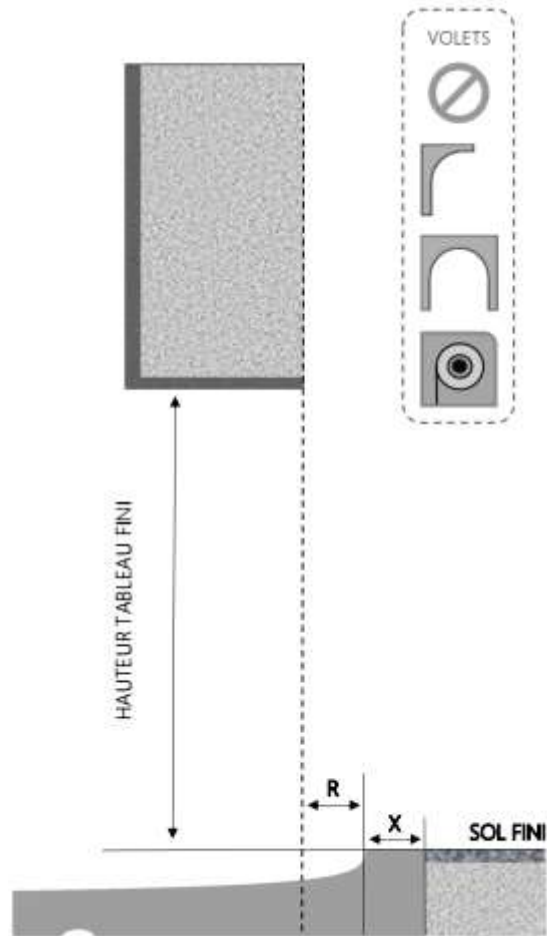

REPERE	TYPOLOGIE	ALLEGE	HAUTEUR	LARGEUR

COUPE HORIZONTALE

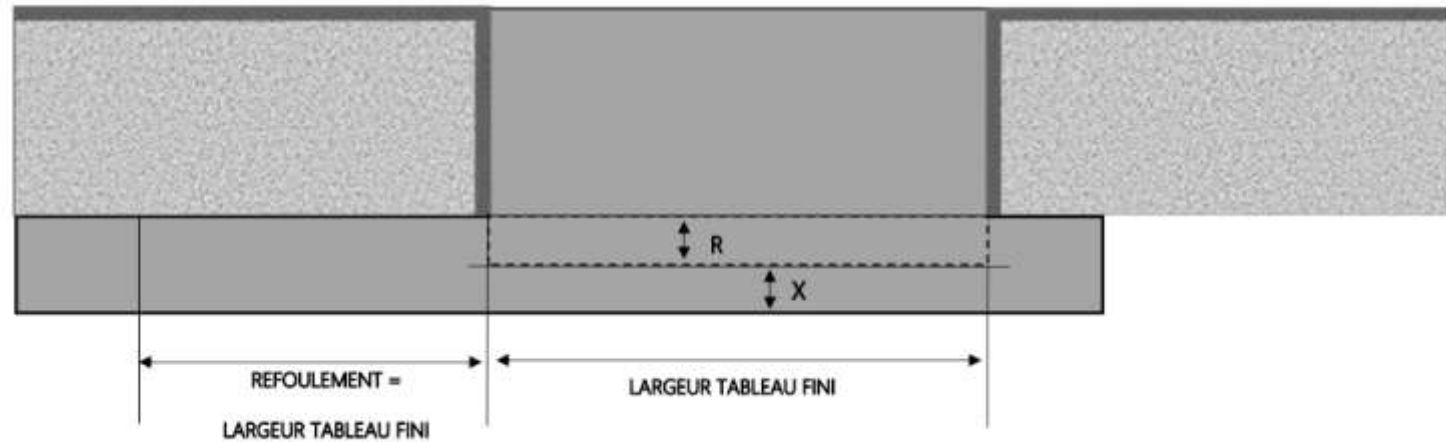

X = SEUIL	60 mm
R = RECUL	95 mm

1.3.3.A.1R1C.3F+.200.STD




MENUISERIES POUR BÂTISSEURS

ALU

PORTE-FENÊTRE A GALANDAGE 3F+ 1 RAIL 1 CÔTÉ 1 VANTAIL


DORMANT 220 mm SEUIL ENCASTRÉ PARTIEL

COUPE VERTICALE

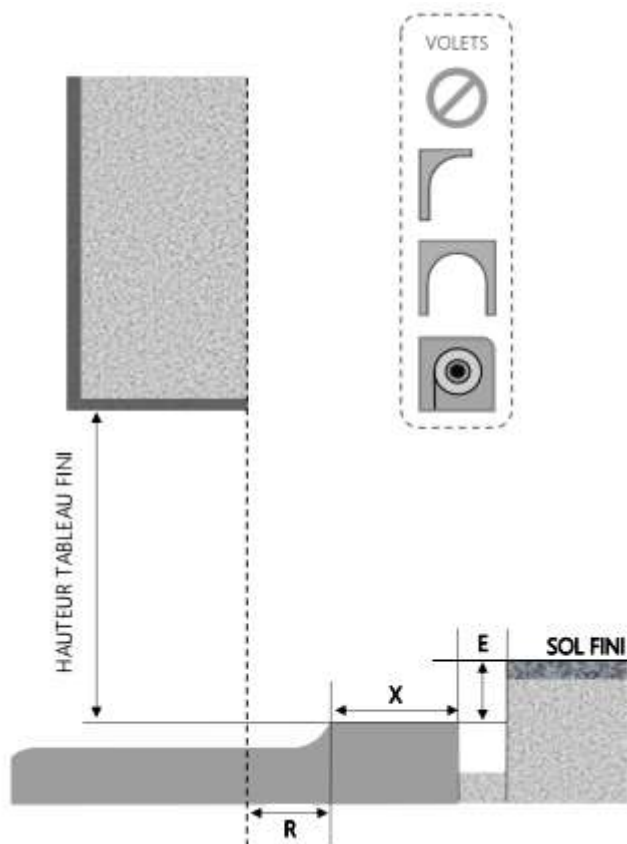

REPÈRE	TYPOLOGIE	ALÈGE	HAUTEUR	LARGEUR

COUPE HORIZONTALE

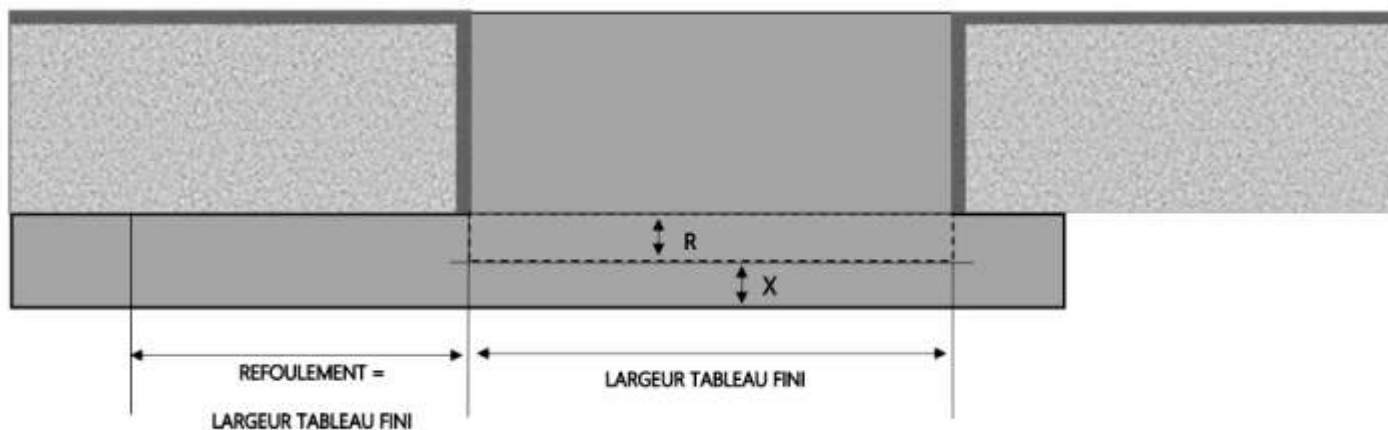

X = SEUIL	60 mm
R = RECU	115 mm
E = ENCASTREMENT	35 mm

1.3.3.A.1R1C.3F+.220.ENCAPART




MENUISERIES POUR BÂTISSEURS

ALU

PORTE-FENÊTRE A GALANDAGE 3F+ 1 RAIL 1 CÔTÉ 1 VANTAIL


DORMANT 220 mm SEUIL ENCASTRÉ TOTAL

COUPE VERTICALE

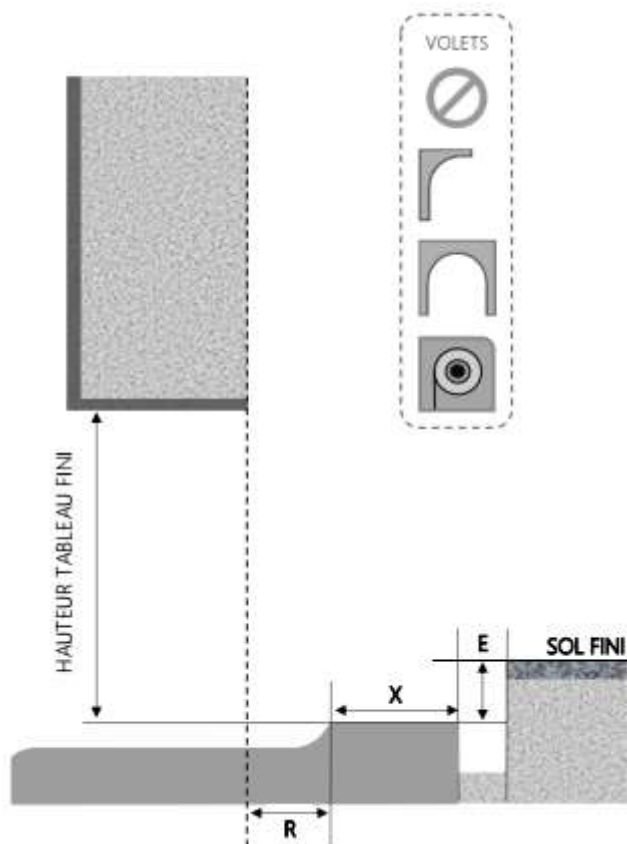

REPÈRE	TYOLOGIE	ALLEGE	HAUTEUR	LARGEUR

COUPE HORIZONTALE

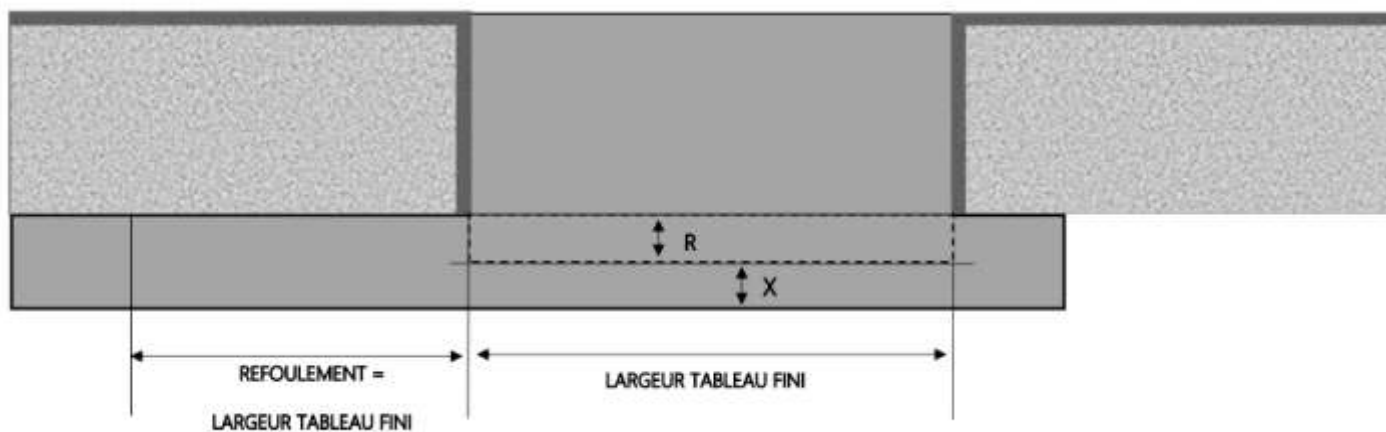

X = SEUIL	60 mm
R = REcul	115 mm
E = ENCASTREMENT	45 mm

1.3.3.A.1R1C.3F+ .220.ENCATOT




MENUISERIES POUR BÂTISSEURS

ALU

FENÊTRE A GALANDAGE 3F+ 1 RAIL 1 CÔTÉ 1 VANTAIL


DORMANT 220 mm SUR APPUI SEUIL STANDARD

COUPE VERTICALE

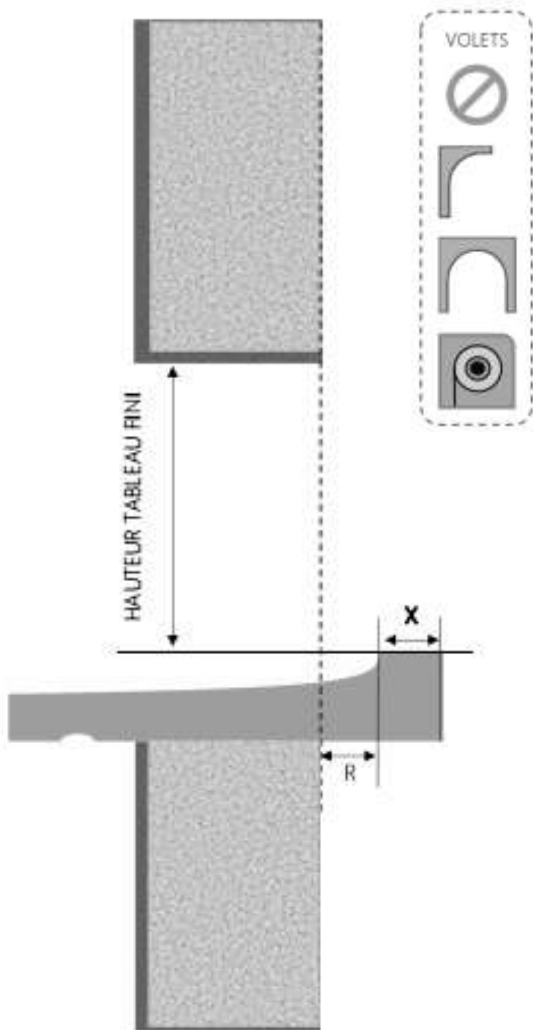

REPERE	TYPOLOGIE	ALLEGE	HAUTEUR	LARGEUR

COUPE HORIZONTALE

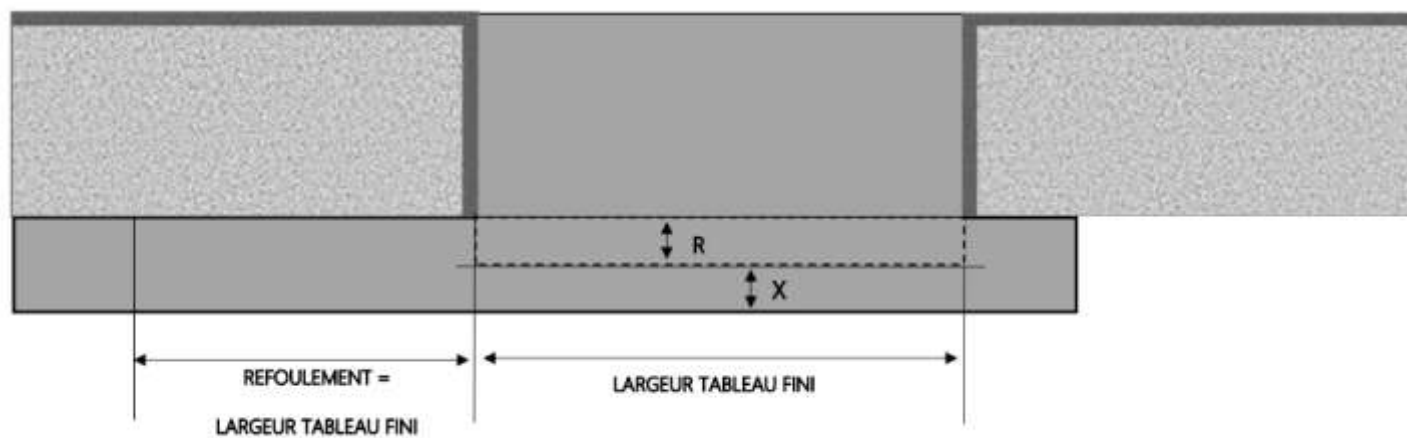

X = SEUIL	40 mm
R = REcul	105 mm

1.3.3.A.1R1C.3F+.220.SA.STD




MENUISERIES POUR BÂTISSEURS

ALU

PORTE-FENÊTRE A GALANDAGE 3F+ 1 RAIL 1 CÔTÉ 1 VANTAIL


DORMANT 220 mm SEUIL STANDARD

COUPE VERTICALE

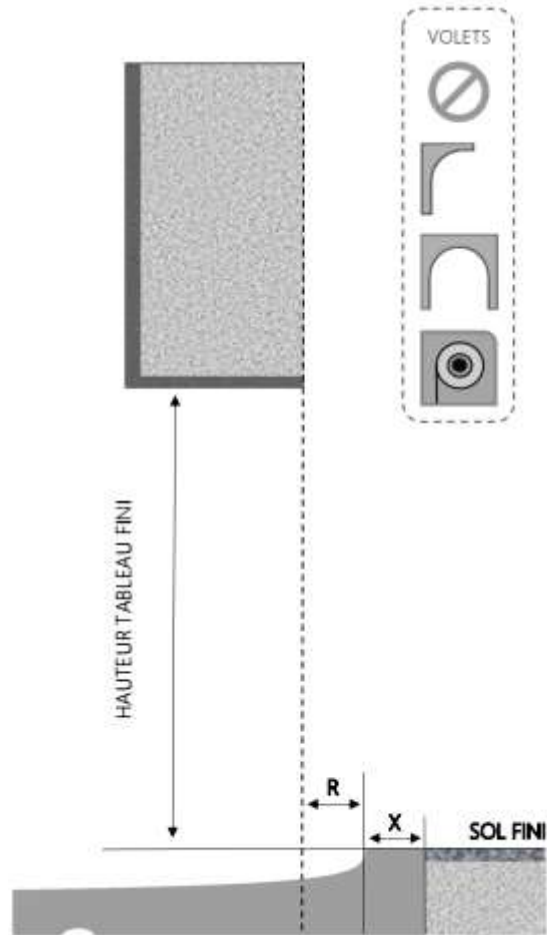

REPERE	TYPOLOGIE	ALLEGE	HAUTEUR	LARGEUR

COUPE HORIZONTALE

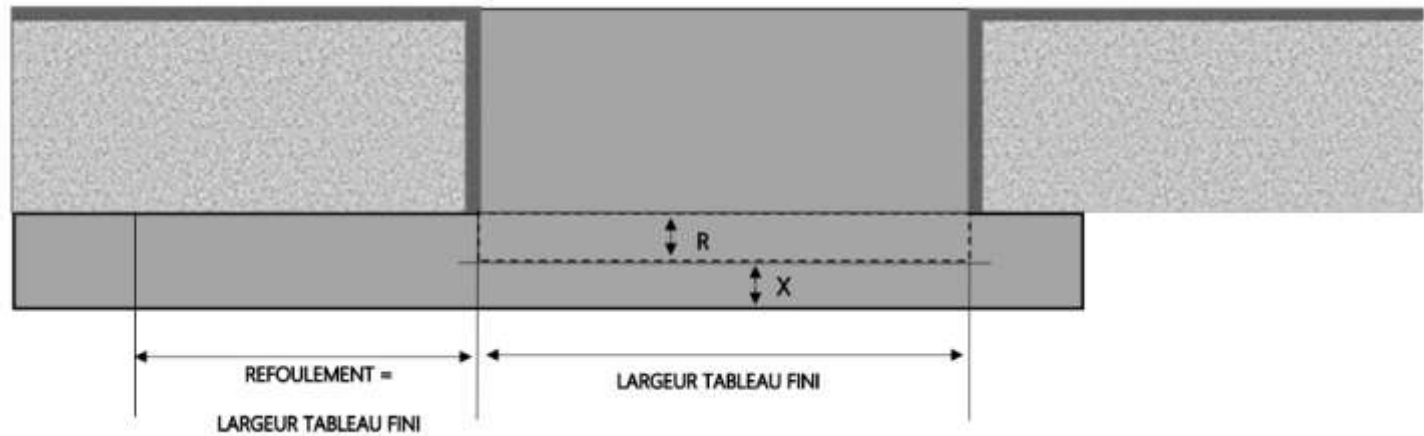

X = SEUIL	60 mm
R = RECUL	115 mm



MENUISERIES POUR BÂTISSEURS


1.3.3.A.1R1C.3F+.220.STD

ALU

PORTE-FENÊTRE A GALANDAGE 3F+ 1 RAIL 2 CÔTÉS 2 VANTAUX


DORMANT 140 mm SEUIL ENCASTRÉ PARTIEL

COUPE VERTICALE

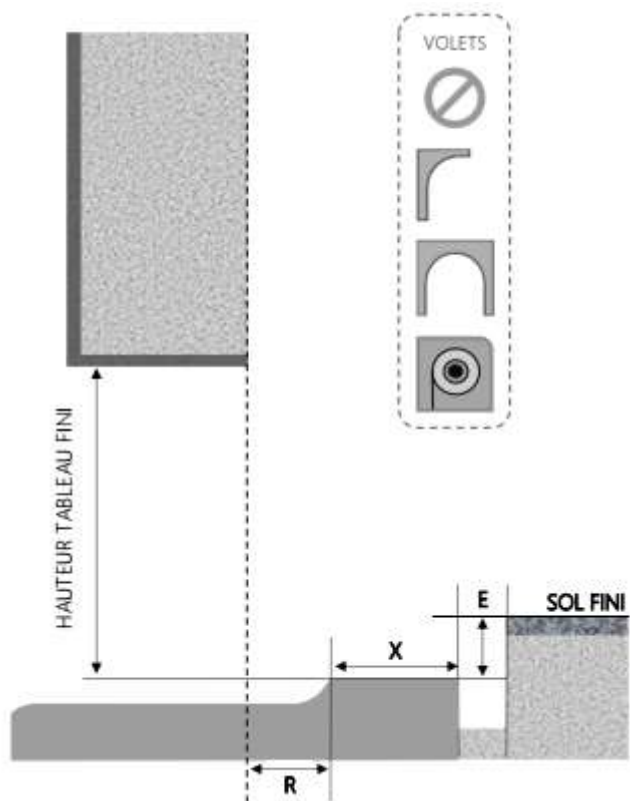

REPÈRE	TPOLOGIE	ALLEGE	HAUTEUR	LARGEUR

COUPE HORIZONTALE

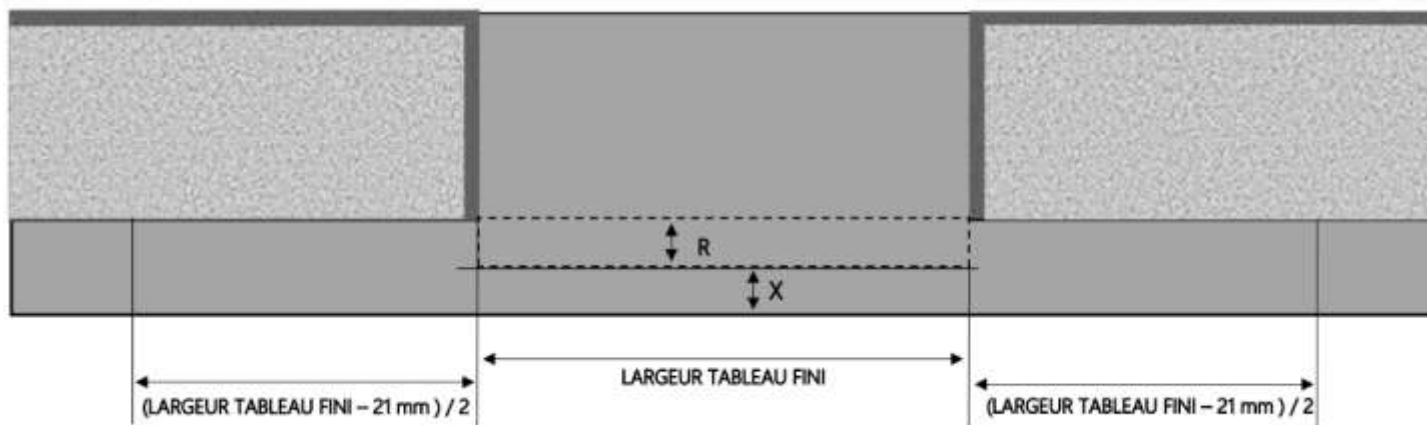

X = SEUIL	60 mm
R = RECU	35 mm
E = ENCASTREMENT	35 mm

1.3.3.A.1R2C.3F+ .140.ENCAPAR




MENUISERIES POUR BÂTISSEURS

ALU

PORTE-FENÊTRE A GALANDAGE 3F+ 1 RAIL 2 CÔTÉS 2 VANTAUX


DORMANT 140 mm SEUIL ENCASTRÉ TOTAL

COUPE VERTICALE

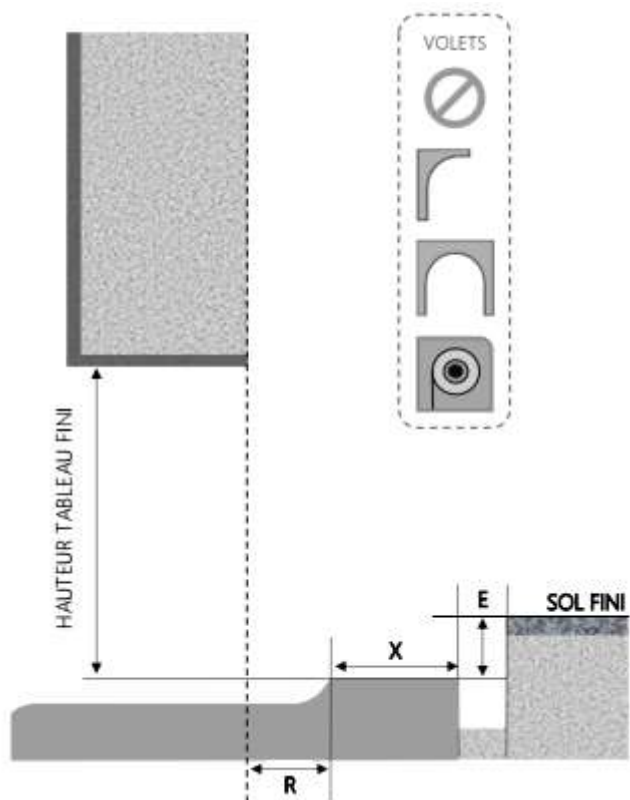

REPÈRE	TPOLOGIE	ALLEGE	HAUTEUR	LARGEUR

COUPE HORIZONTALE

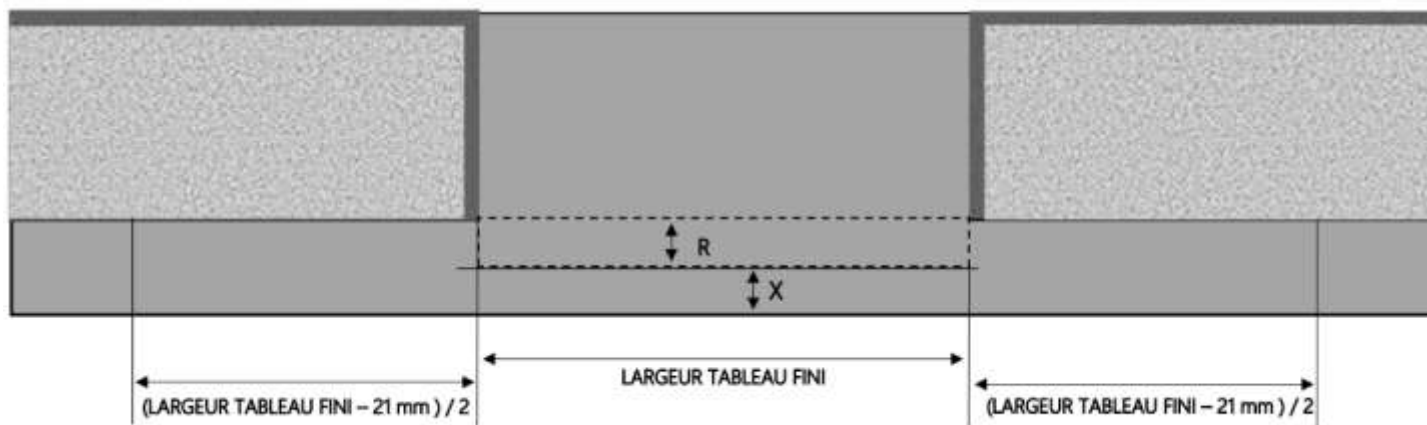

X = SEUIL	60 mm
R = REcul	35 mm
E = ENCASTREMENT	45 mm

1.3.3.A.1R2C.3F+.140.ENCATOT




MENUISERIES POUR BÂTISSEURS

ALU

FENÊTRE A GALANDAGE 3F+ 1 RAIL 2 CÔTÉS 2 VANTAUX


DORMANT 140 mm SUR APPUI SEUIL STANDARD

COUPE VERTICALE

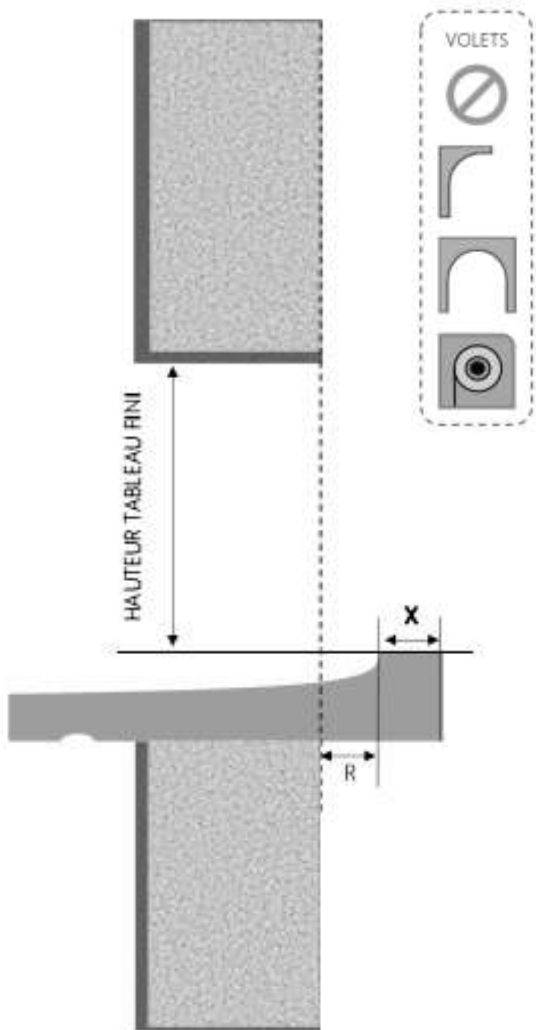

REPERE	TYPOLOGIE	ALLEGE	HAUTEUR	LARGEUR

COUPE HORIZONTALE

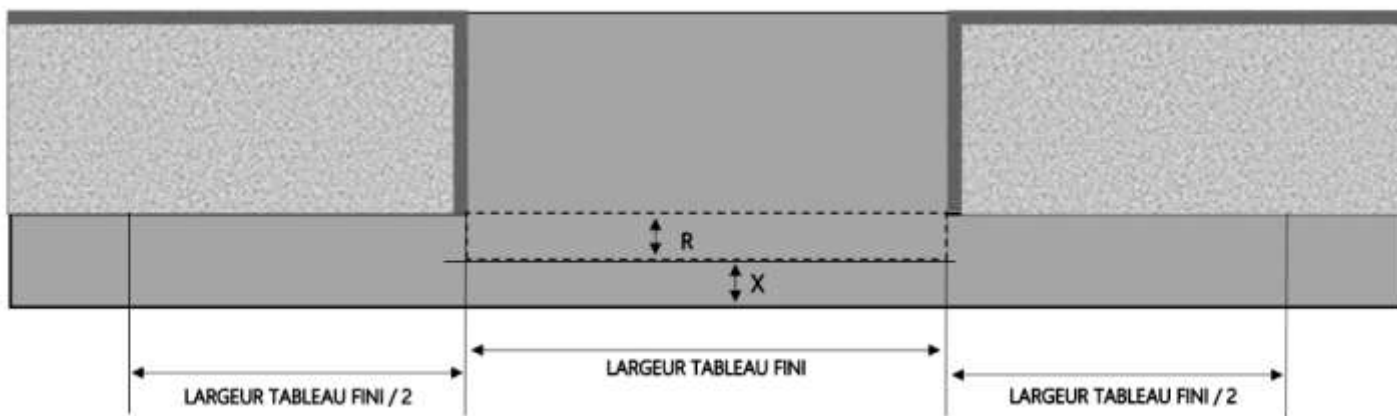

X = SEUIL	40 mm
R = RECUL	25 mm



MENUISERIES POUR BÂTISSEURS


1.3.3.A.1R2C.3F+.140.SA.STD

ALU

PORTE-FENÊTRE A GALANDAGE 3F+ 1 RAIL 2 CÔTÉS 2 VANTAUX


DORMANT 140 mm SEUIL STANDARD

COUPE VERTICALE

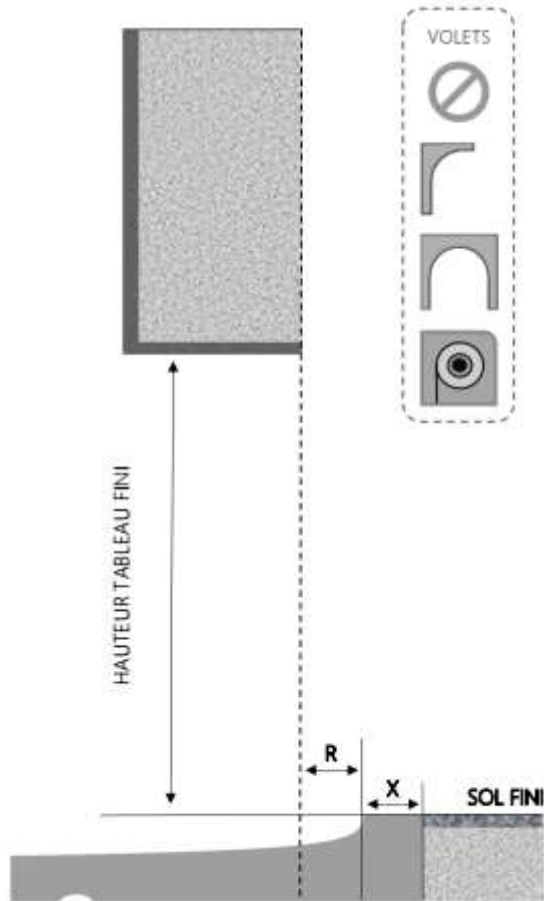

REPERE	TYPOLOGIE	ALLEGE	HAUTEUR	LARGEUR

COUPE HORIZONTALE

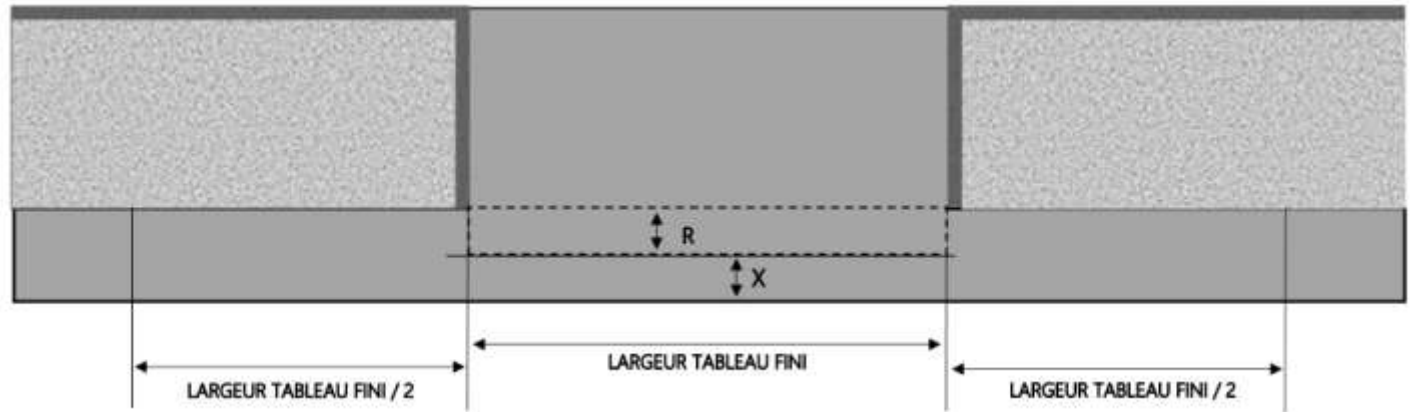

X = SEUIL 60 mm

R = RECUL 35 mm

1.3.3.A.1R2C.3F+.140.STD





MENUISERIES POUR BÂTISSEURS

ALU

PORTE-FENÊTRE A GALANDAGE 3F+ 1 RAIL 2 CÔTÉS 2 VANTAUX


DORMANT 160 mm SEUIL ENCASTRÉ PARTIEL

COUPE VERTICALE

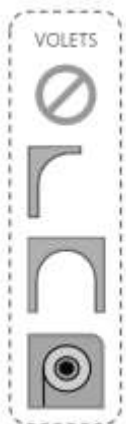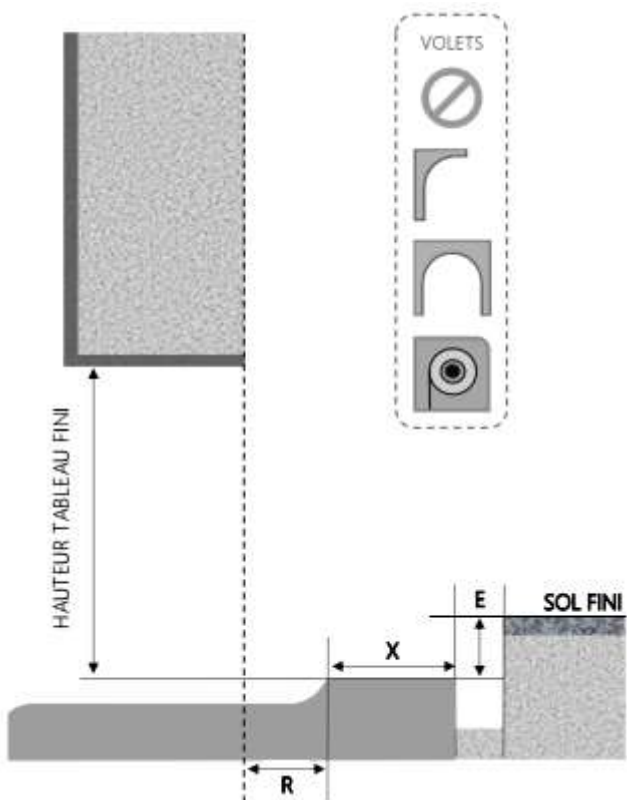

REPÈRE	TPOLOGIE	ALLEGE	HAUTEUR	LARGEUR

COUPE HORIZONTALE

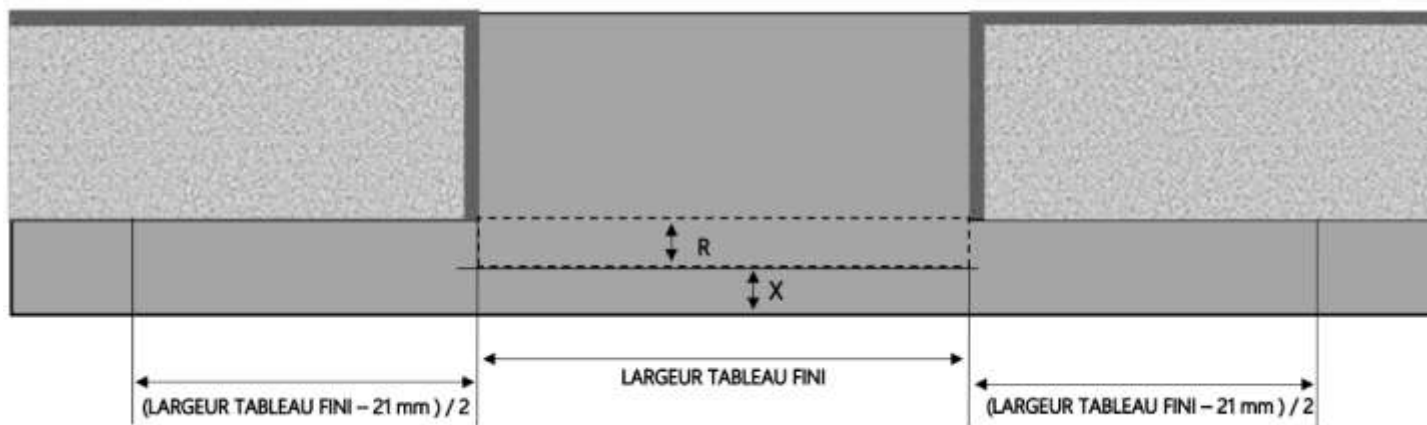

X = SEUIL	60 mm
R = REcul	55 mm
E = ENCASTREMENT	35 mm

1.3.3.A.1R2C.3F+.160.ENCAPAR




MENUISERIES POUR BÂTISSEURS

ALU

PORTE-FENÊTRE A GALANDAGE 3F+ 1 RAIL 2 CÔTÉS 2 VANTAUX


DORMANT 160 mm SEUIL ENCASTRÉ TOTAL

COUPE VERTICALE

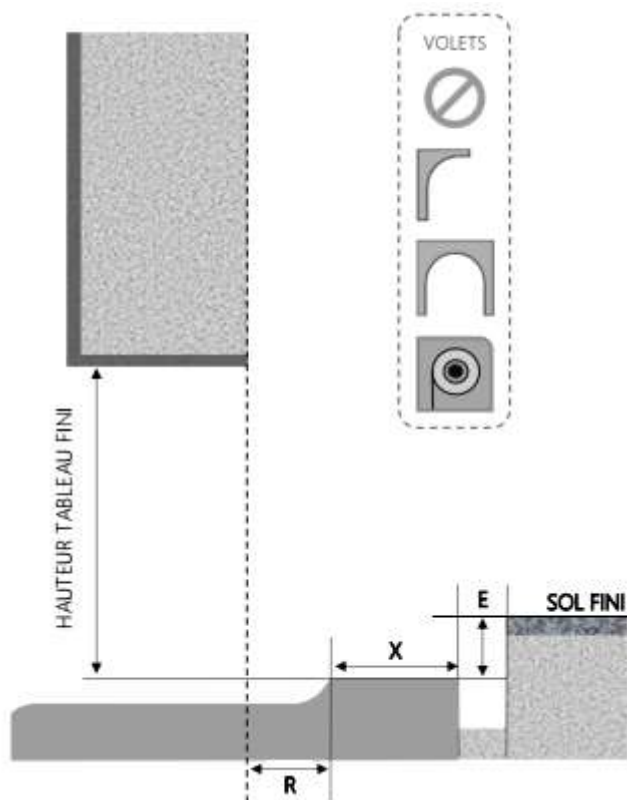

REPÈRE	TPOLOGIE	ALLEGE	HAUTEUR	LARGEUR

COUPE HORIZONTALE

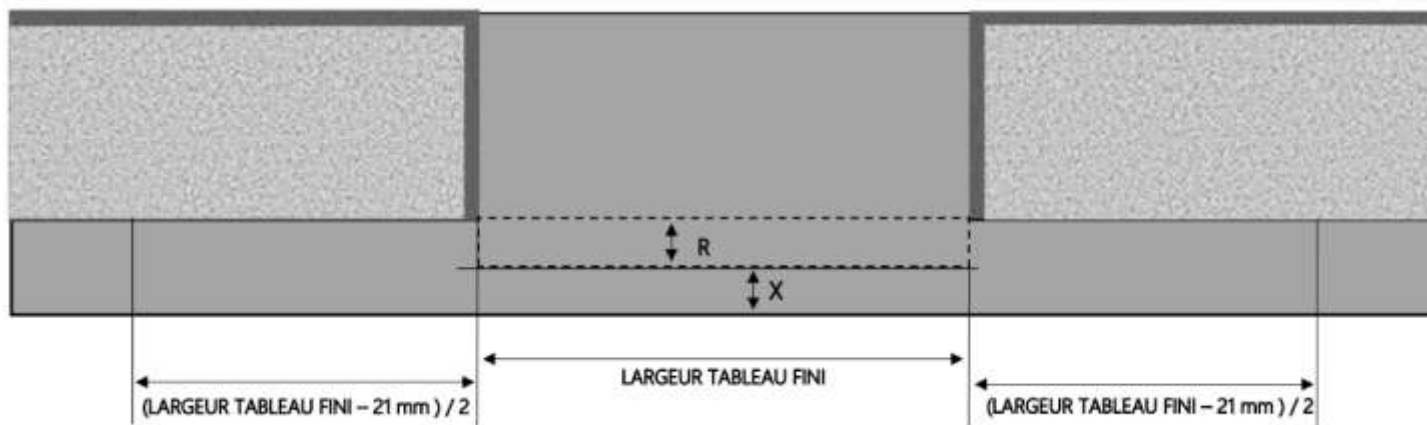

X = SEUIL	60 mm
R = REcul	55 mm
E = ENCASTREMENT	45 mm

1.3.3.A.1R2C.3F+.160.ENCATOT




MENUISERIES POUR BÂTISSEURS

ALU

FENÊTRE A GALANDAGE 3F+ 1 RAIL 2 CÔTÉS 2 VANTAUX


DORMANT 160 mm SUR APPUI SEUIL STANDARD

COUPE VERTICALE

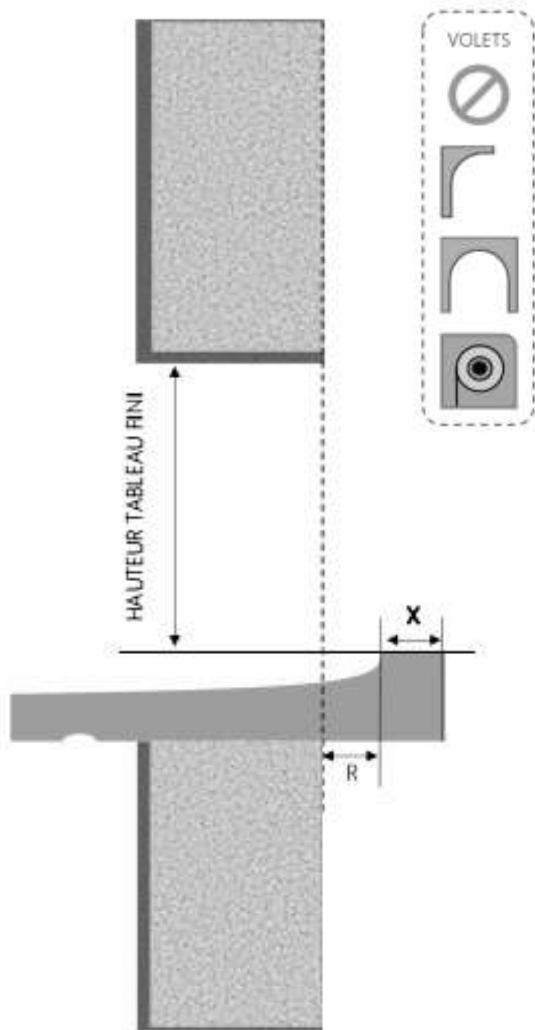

REPÈRE	TYPOLOGIE	ALÈGE	HAUTEUR	LARGEUR

COUPE HORIZONTALE

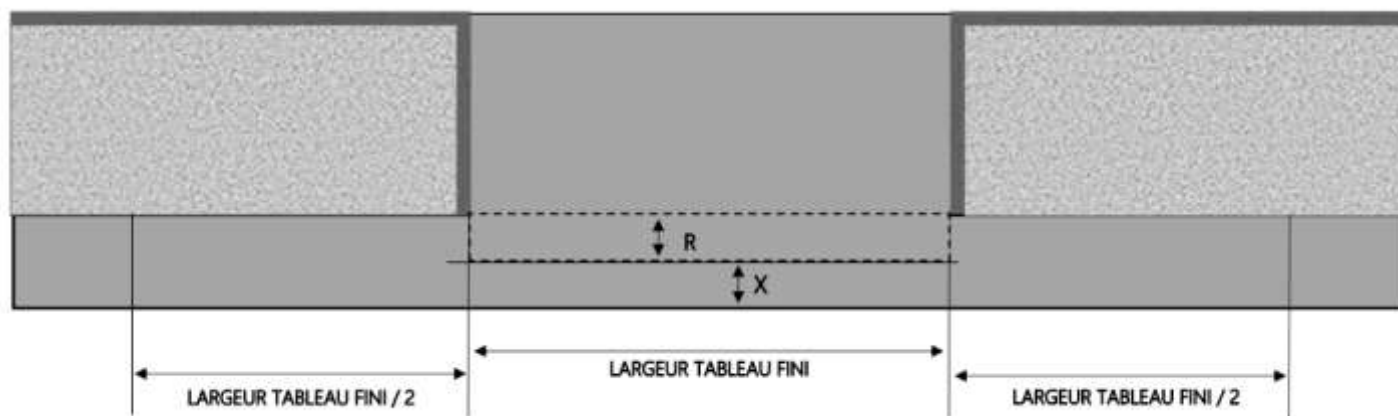

X = SEUIL	40 mm
R = RECUL	45 mm



MENUISERIES POUR BÂTISSEURS


1.3.3.A.1R2C.3F+.160.SA.STD

ALU

PORTE-FENÊTRE A GALANDAGE 3F+ 1 RAIL 2 CÔTÉS 2 VANTAUX


DORMANT 160 mm SEUIL STANDARD

COUPE VERTICALE

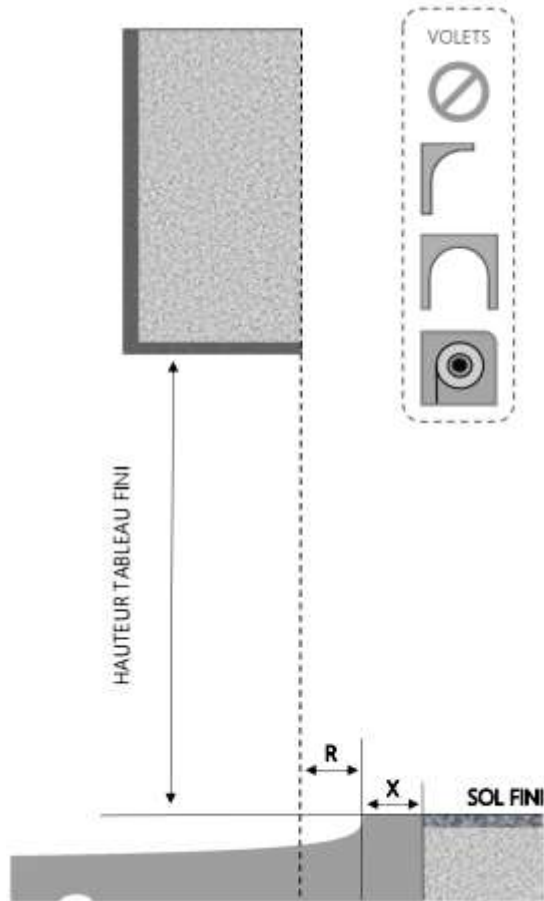

REPERE	TYPOLOGIE	ALLEGE	HAUTEUR	LARGEUR

COUPE HORIZONTALE

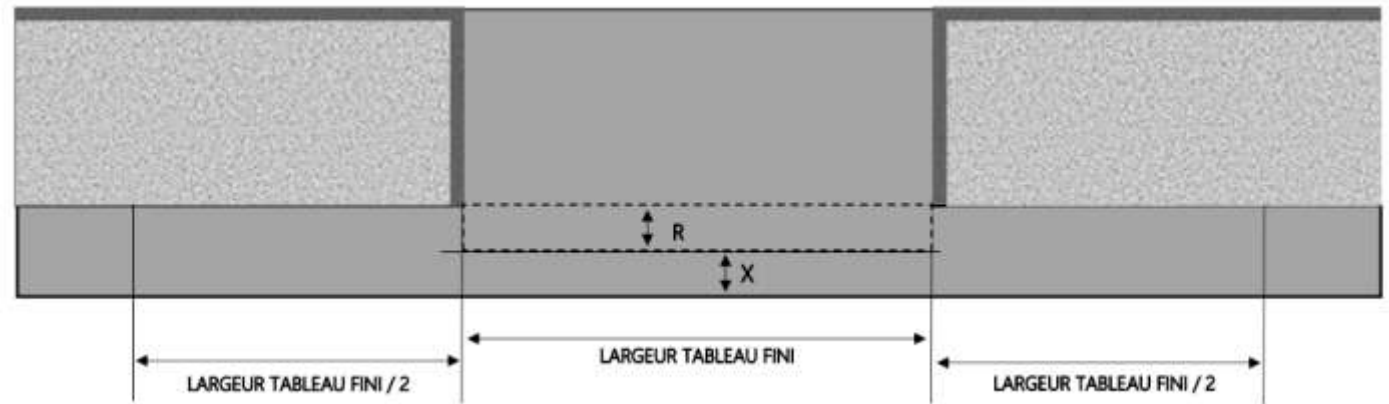

X = SEUIL 60 mm

R = RECUL 55 mm

1.3.3.A.1R2C.3F+.160.STD




MENUISERIES POUR BÂTISSEURS

ALU

PORTE-FENÊTRE A GALANDAGE 3F+ 1 RAIL 2 CÔTÉS 2 VANTAUX


DORMANT 180 mm SEUIL ENCASTRÉ PARTIEL

COUPE VERTICALE

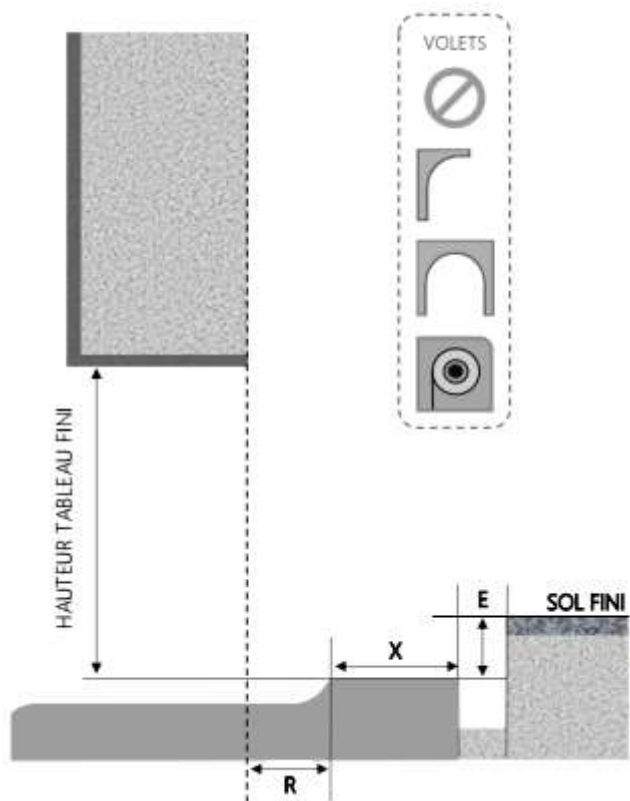

REPÈRE	TPOLOGIE	ALLEGE	HAUTEUR	LARGEUR

COUPE HORIZONTALE

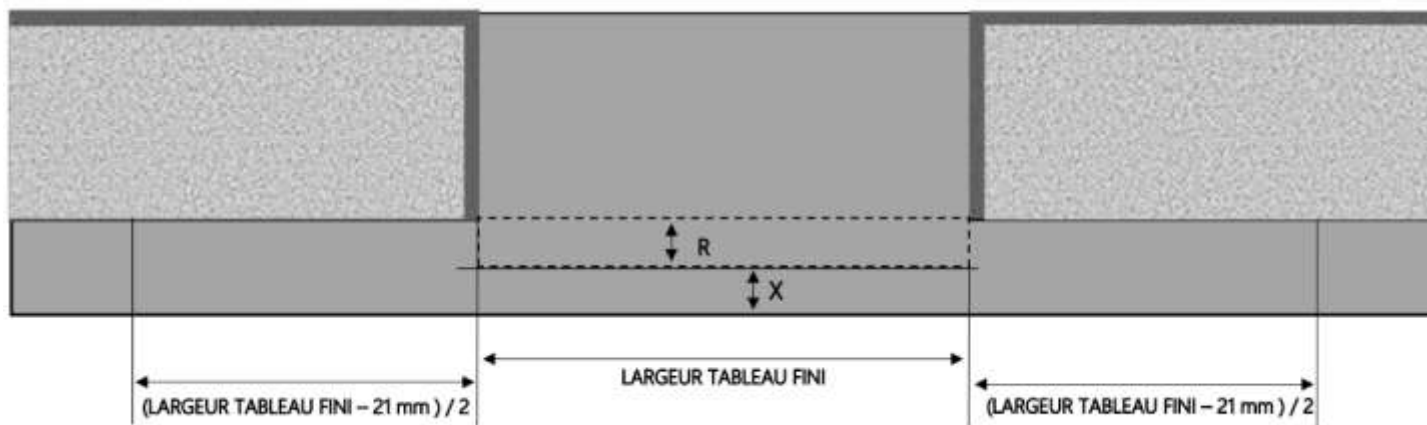

X = SEUIL	60 mm
R = REcul	75 mm
E = ENCASTREMENT	35 mm

1.3.3.A.1R2C.3F+.180.ENCAPAR




MENUISERIES POUR BÂTISSEURS

ALU

PORTE-FENÊTRE A GALANDAGE 3F+ 1 RAIL 2 CÔTÉS 2 VANTAUX


DORMANT 180 mm SEUIL ENCASTRÉ TOTAL

COUPE VERTICALE

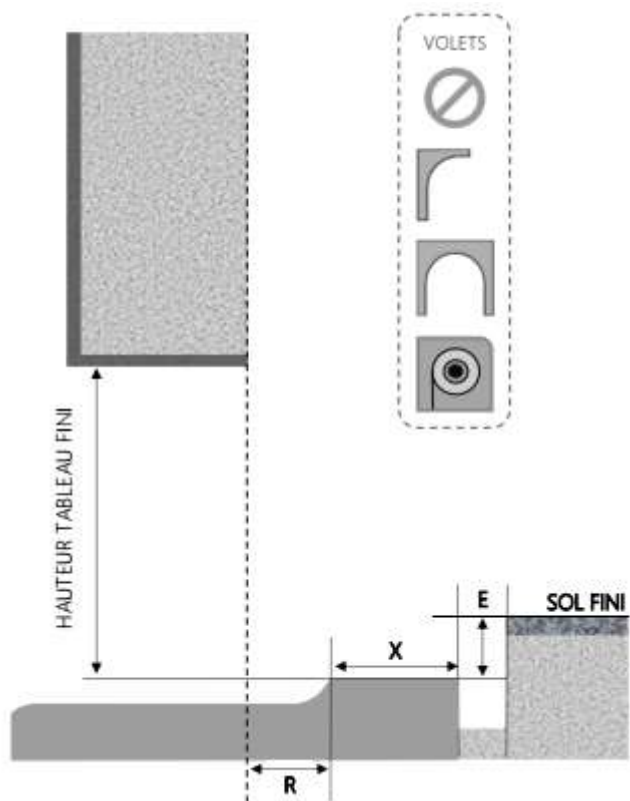

REPÈRE	TPOLOGIE	ALLEGE	HAUTEUR	LARGEUR

COUPE HORIZONTALE

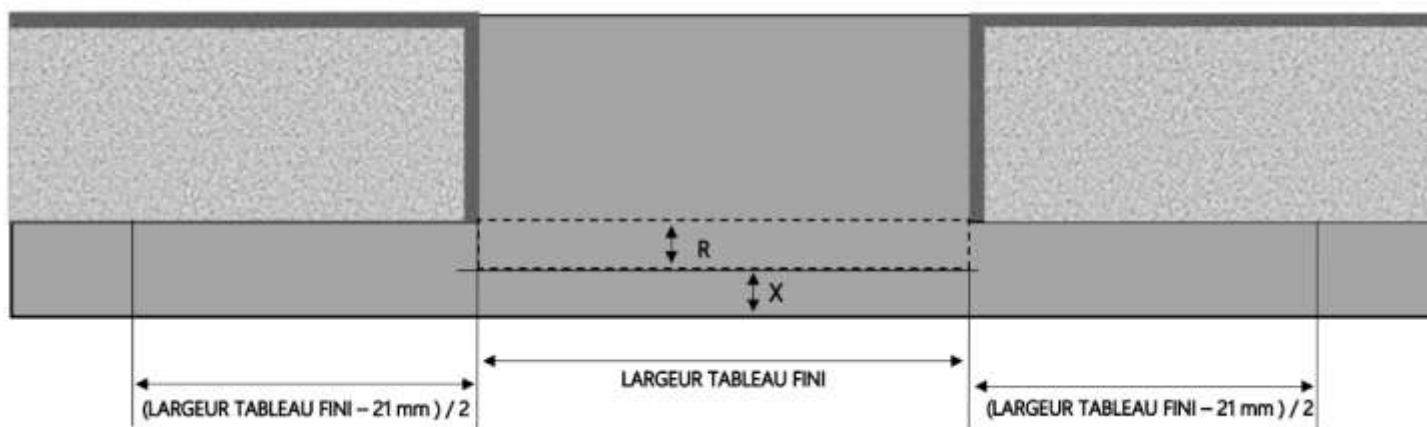

X = SEUIL	60 mm
R = REcul	75 mm
E = ENCASTREMENT	45 mm

1.3.3.A.1R2C.3F+.180.ENCATOT




MENUISERIES POUR BÂTISSEURS

ALU

FENÊTRE A GALANDAGE 3F+ 1 RAIL 2 CÔTÉS 2 VANTAUX


DORMANT 180 mm SUR APPUI SEUIL STANDARD

COUPE VERTICALE

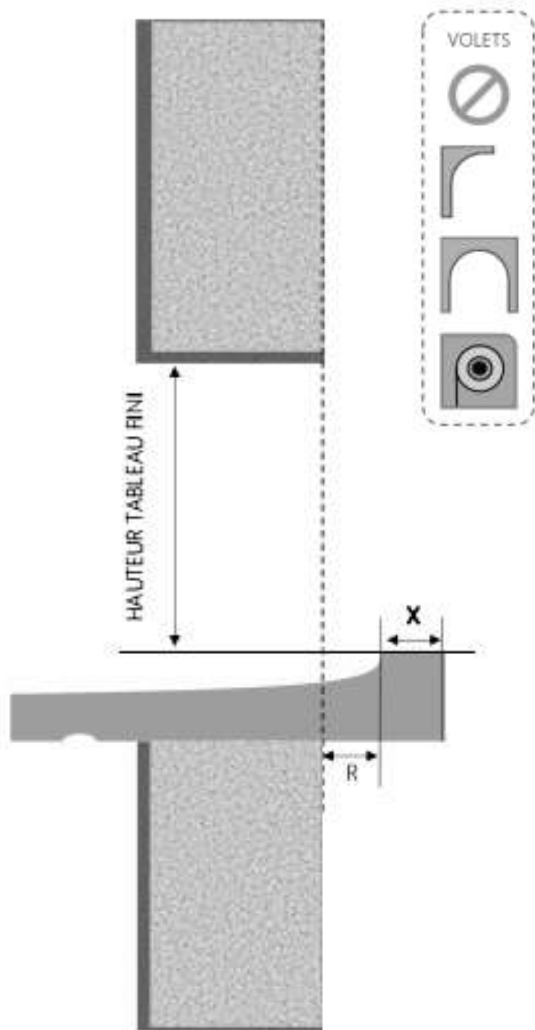

REPÈRE	TPOLOGIE	ALÈGE	HAUTEUR	LARGEUR

COUPE HORIZONTALE

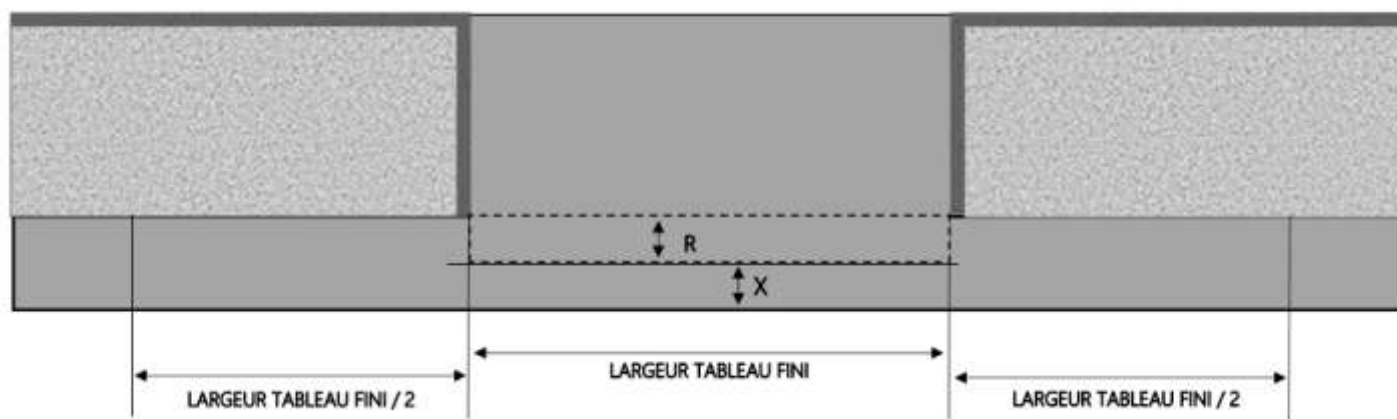

X = SEUIL	40 mm
R = RECUL	65 mm



MENUISERIES POUR BÂTISSEURS

1.3.3.A.1R2C.3F+.180.SA.STD