


ALU

PORTE-FENÊTRE A GALANDAGE 3F+ 3 RAILS 1 CÔTÉ 3 VANTAUX


DORMANT 220 mm SEUIL ENCASTRÉ TOTAL

COUPE VERTICALE

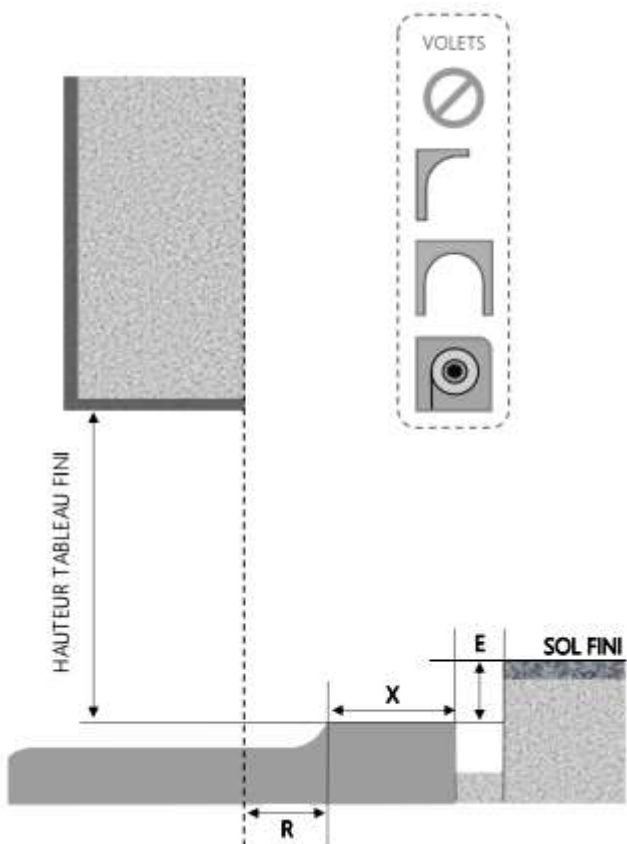

REPERE	TYPOLOGIE	ALLEGE	HAUTEUR	LARGEUR

COUPE HORIZONTALE

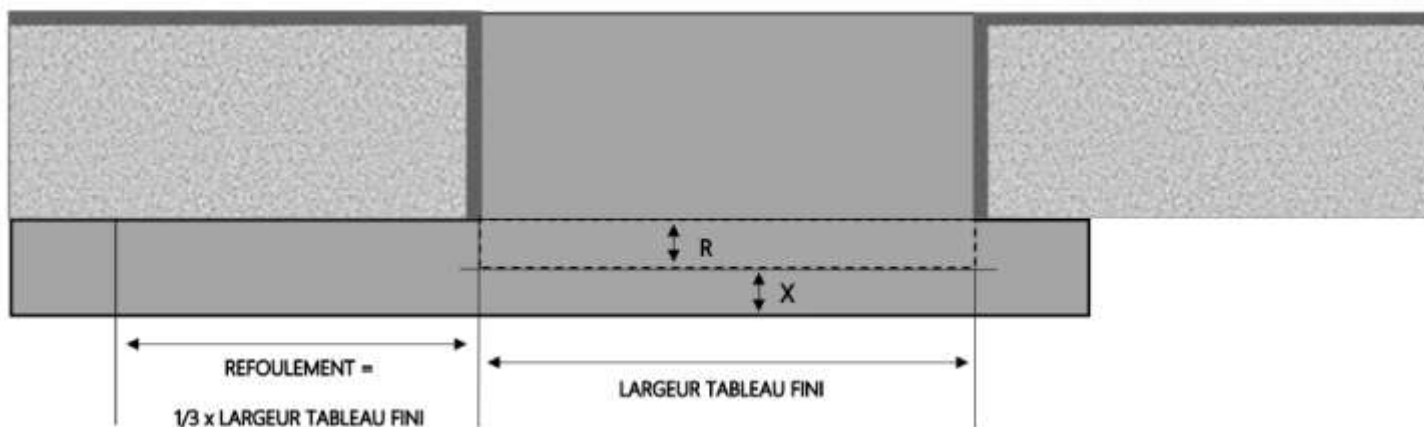

X = SEUIL	130 mm
R = REcul	50 mm
E = ENCASTREMENT	45 mm

1.3.3.A.3R1C.3F+ .220.ENCATOT




MENUISERIES POUR BÂTISSEURS

ALU

# FENÊTRE A GALANDAGE 3F+ 2 RAILS 1 CÔTÉ 2 VANTAUX


## DORMANT 220 mm SUR APPUI SEUIL STANDARD

COUPE VERTICALE

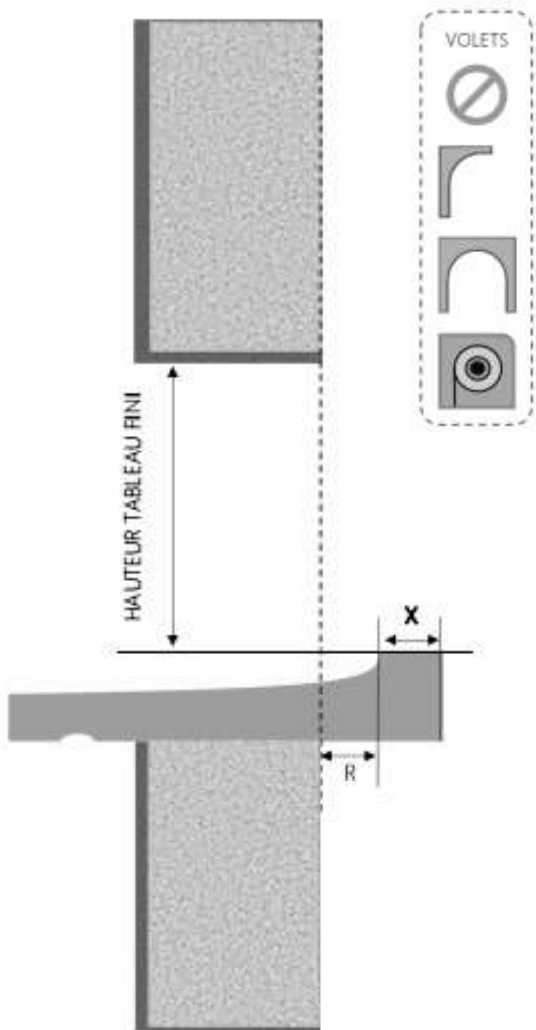

REPÈRE	TYPOLOGIE	ALÈGE	HAUTEUR	LARGEUR

COUPE HORIZONTALE

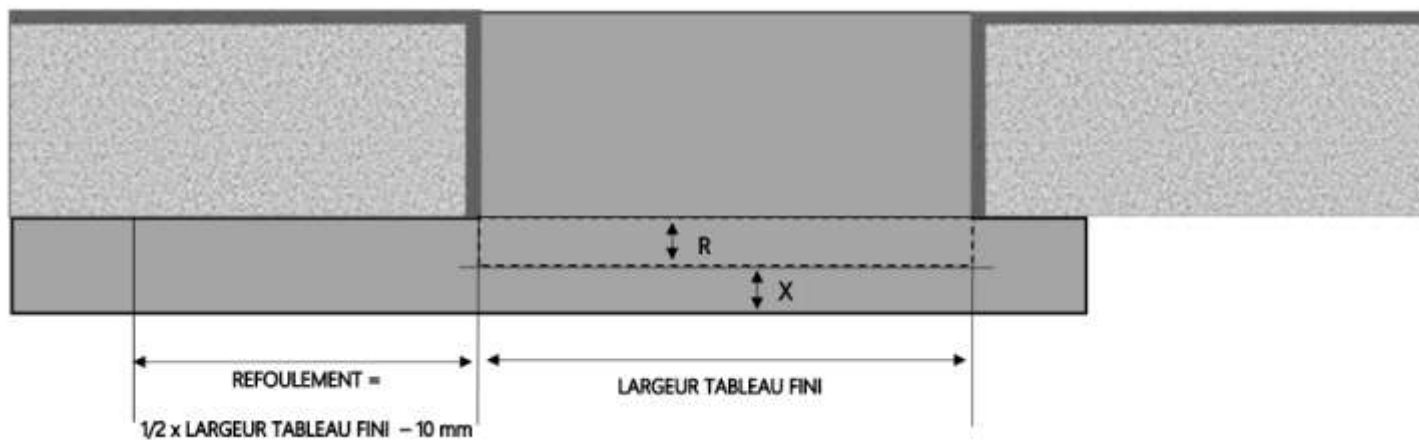

X = SEUIL	40 mm
R = REcul	90 mm

1.3.3.A.2R1C.3F+.220.SA.STD




MENUISERIES POUR BÂTISSEURS

ALU

# PORTE-FENÊTRE A GALANDAGE 3F+ 2 RAILS 1 CÔTÉ 2 VANTAUX


## DORMANT 220 mm SEUIL STANDARD

COUPE VERTICALE

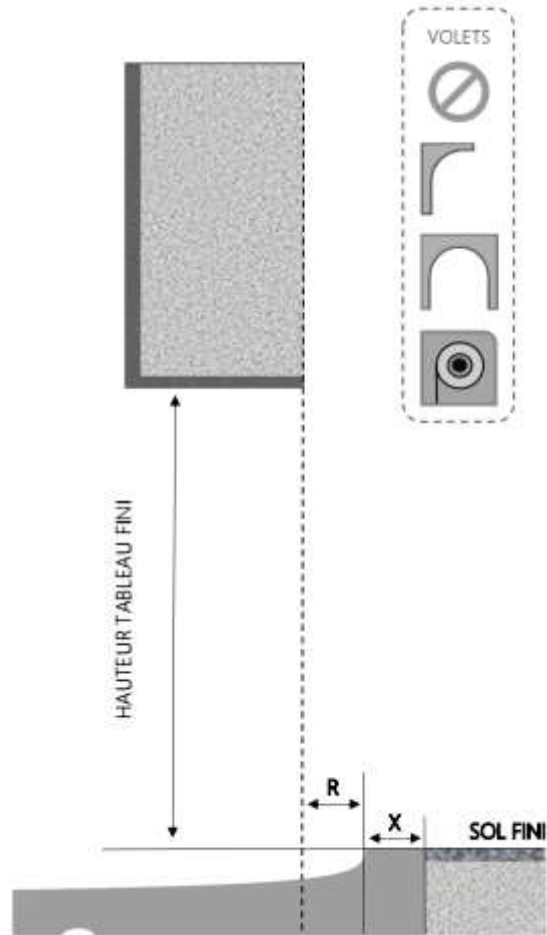

REPERE	TYOLOGIE	ALLEGE	HAUTEUR	LARGEUR

COUPE HORIZONTALE

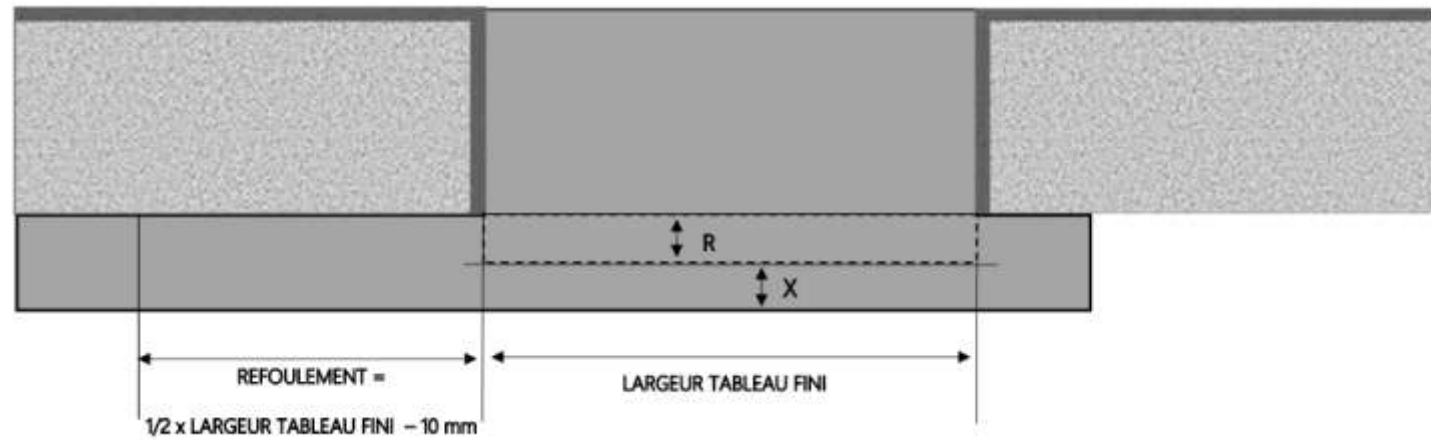

X = SEUIL	90 mm
R = RECUL	69 mm

1.3.3.A.2R1C.3F+.220.STD




MENUISERIES POUR BÂTISSEURS

ALU

PORTE-FENÊTRE A GALANDAGE 3F+ 2 RAILS 2 CÔTÉS 4 VANTAUX


DORMANT 200 mm SEUIL ENCASTRÉ PARTIEL

COUPE VERTICALE

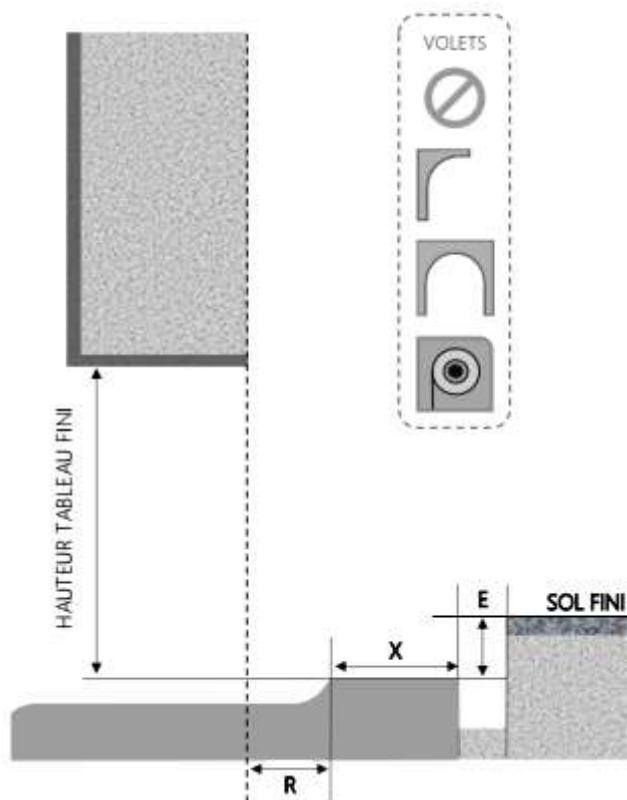

REPERE	TYOLOGIE	ALLEGE	HAUTEUR	LARGEUR

COUPE HORIZONTALE

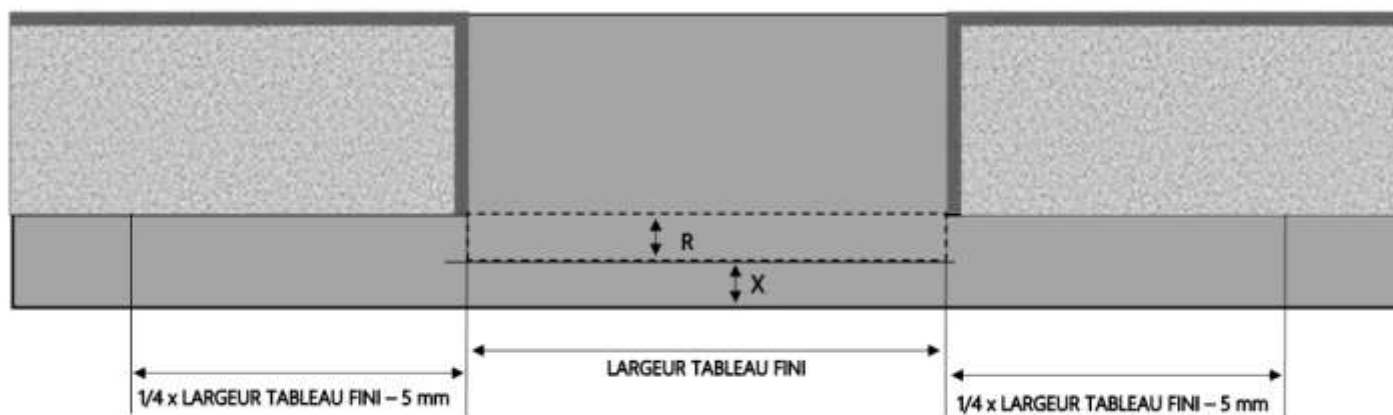

X = SEUIL	90 mm
R = REcul	50 mm
E = ENCASTREMENT	35 mm



MENUISERIES POUR BÂTISSEURS


1.3.3.A.2R2C.3F+.200.ENCAPAR

ALU

PORTE-FENÊTRE A GALANDAGE 3F+ 2 RAILS 2 CÔTÉS 4 VANTAUX


DORMANT 200 mm SEUIL ENCASTRÉ TOTAL

COUPE VERTICALE

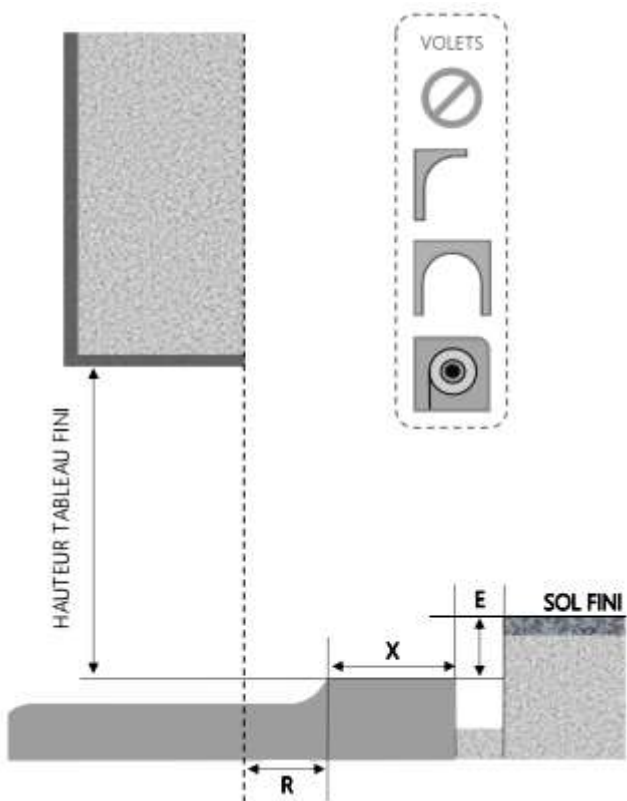

REPÈRE	TPOLOGIE	ALÈGE	HAUTEUR	LARGEUR

COUPE HORIZONTALE

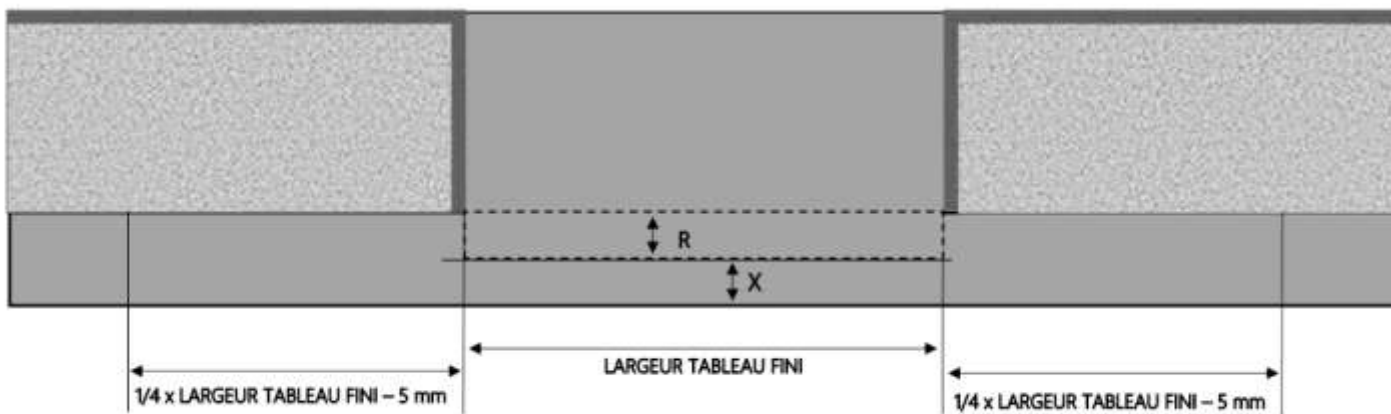

X = SEUIL	90 mm
R = REcul	50 mm
E = ENCASTREMENT	45 mm



MENUISERIES POUR BÂTISSEURS


1.3.3.A.2R2C.3F+.200.ENCATOT

ALU

# FENÊTRE A GALANDAGE 3F+ 2 RAILS 2 CÔTÉS 4 VANTAUX


## DORMANT 200 mm SUR APPUI SEUIL STANDARD

COUPE VERTICALE

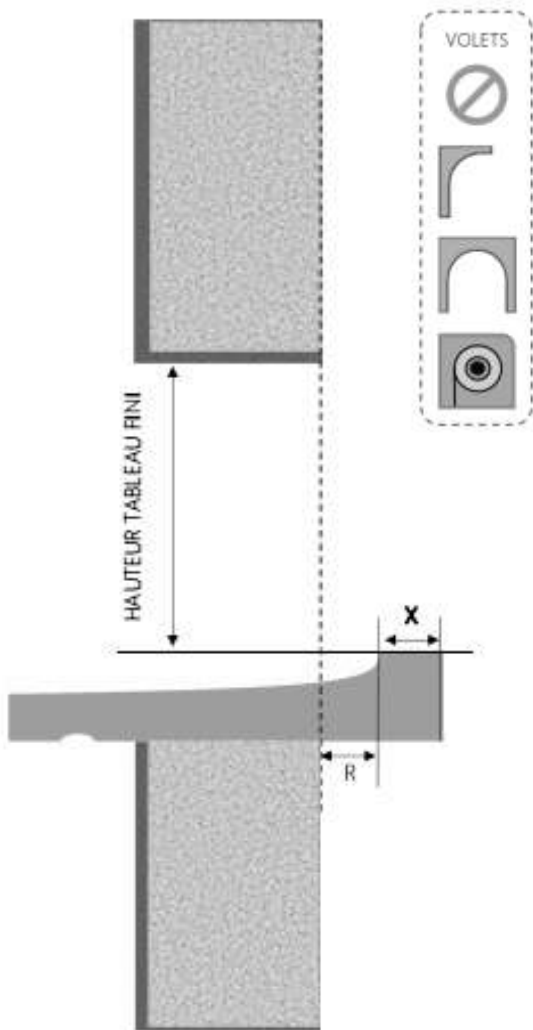

REPÈRE	TYPOLOGIE	ALÈGE	HAUTEUR	LARGEUR

COUPE HORIZONTALE

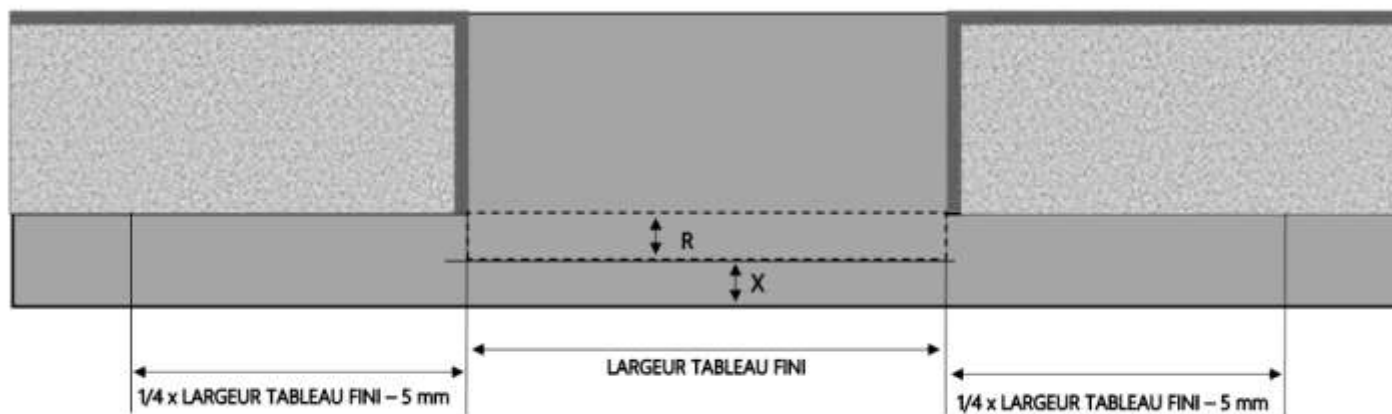

X = SEUIL	40 mm
R = RECUL	40 mm



MENUISERIES POUR BÂTISSEURS


1.3.3.A.2R2C.3F+.200.SA.STD

ALU

# PORTE-FENÊTRE A GALANDAGE 3F+ 2 RAILS 2 CÔTÉS 4 VANTAUX


## DORMANT 200 mm SEUIL STANDARD

COUPE VERTICALE

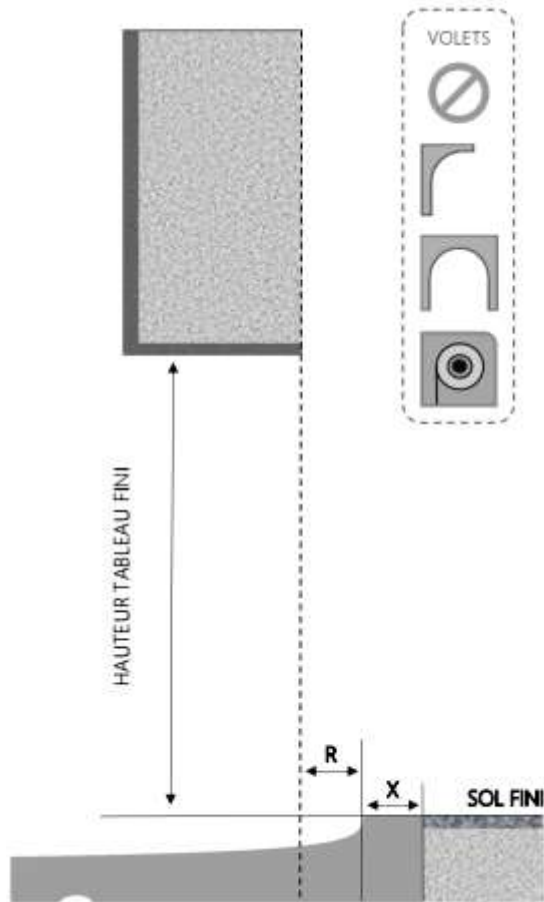

REPÈRE	TYPOLOGIE	ALÈGE	HAUTEUR	LARGEUR

COUPE HORIZONTALE

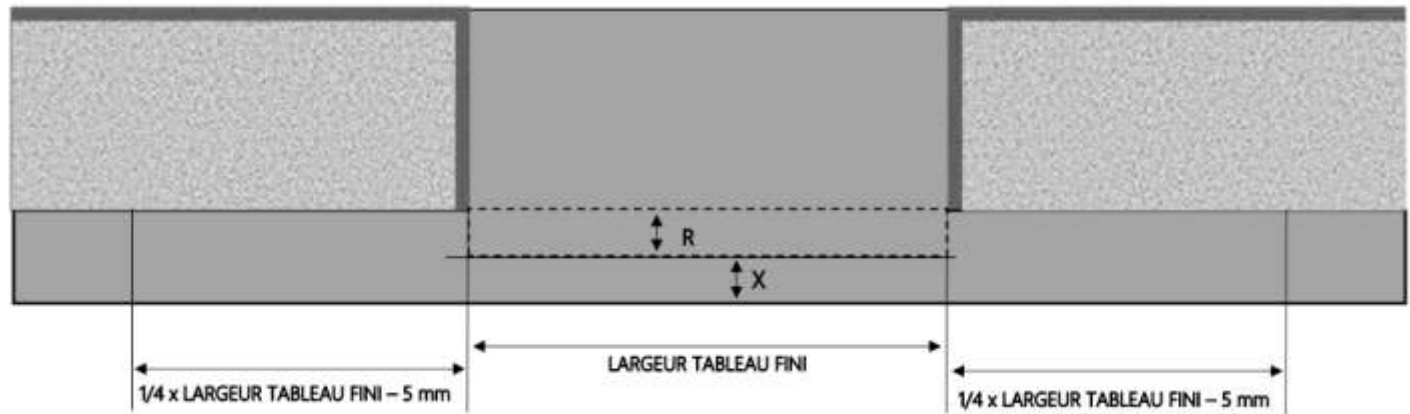

X = SEUIL	90 mm
R = RECUL	50 mm

1.3.3.A.2R2C.3F+.200.STD




MENUISERIES POUR BÂTISSEURS

ALU

PORTE-FENÊTRE A GALANDAGE 3F+ 2 RAILS 2 CÔTÉS 4 VANTAUX


DORMANT 220 mm SEUIL ENCASTRÉ PARTIEL

COUPE VERTICALE

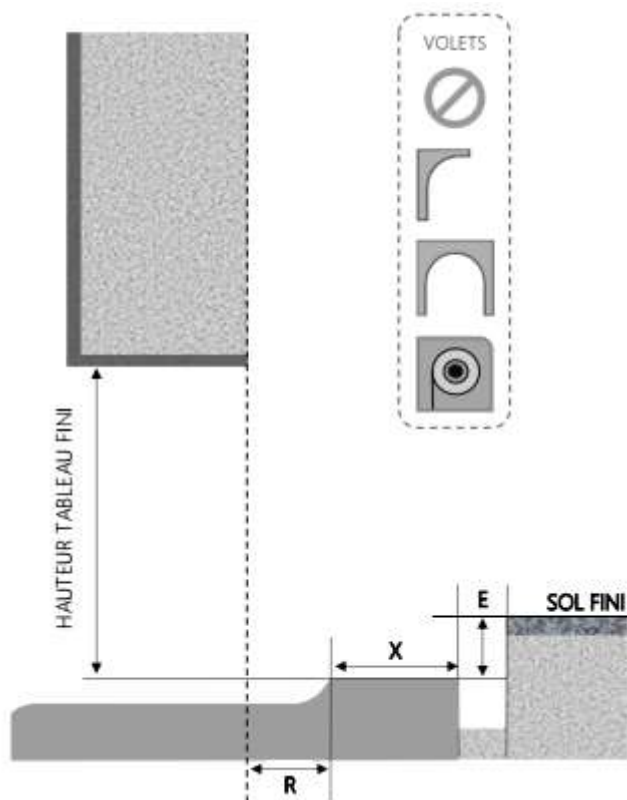

REPÈRE	TPOLOGIE	ALÈGE	HAUTEUR	LARGEUR

COUPE HORIZONTALE

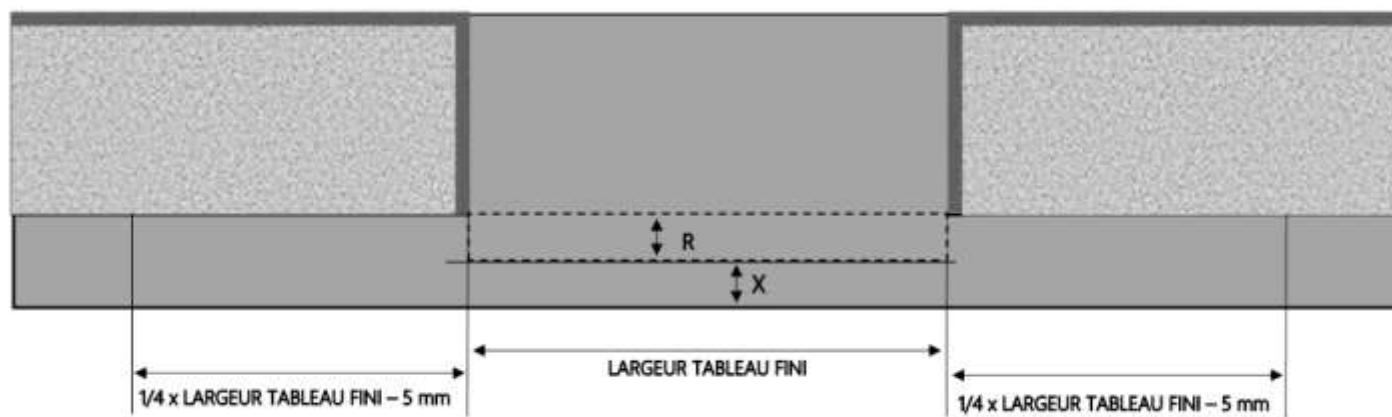

X = SEUIL	90 mm
R = REcul	69 mm
E = ENCASTREMENT	35 mm



MENUISERIES POUR BÂTISSEURS

1.3.3.A.2R2C.3F+ .220.ENCAPART




ALU

PORTE-FENÊTRE A GALANDAGE 3F+ 2 RAILS 2 CÔTÉS 4 VANTAUX


DORMANT 220 mm SEUIL ENCASTRÉ TOTAL

COUPE VERTICALE

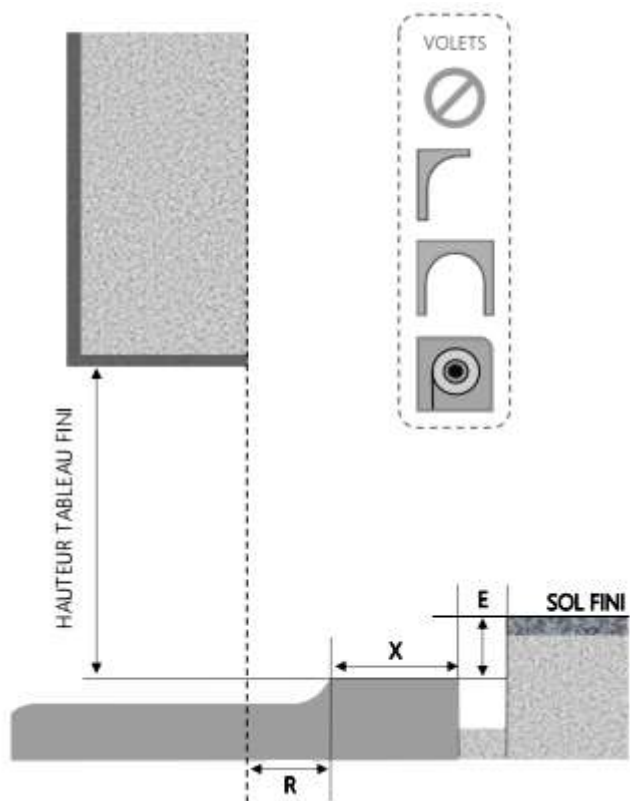

REPÈRE	TYPOLOGIE	ALÈGE	HAUTEUR	LARGEUR

COUPE HORIZONTALE

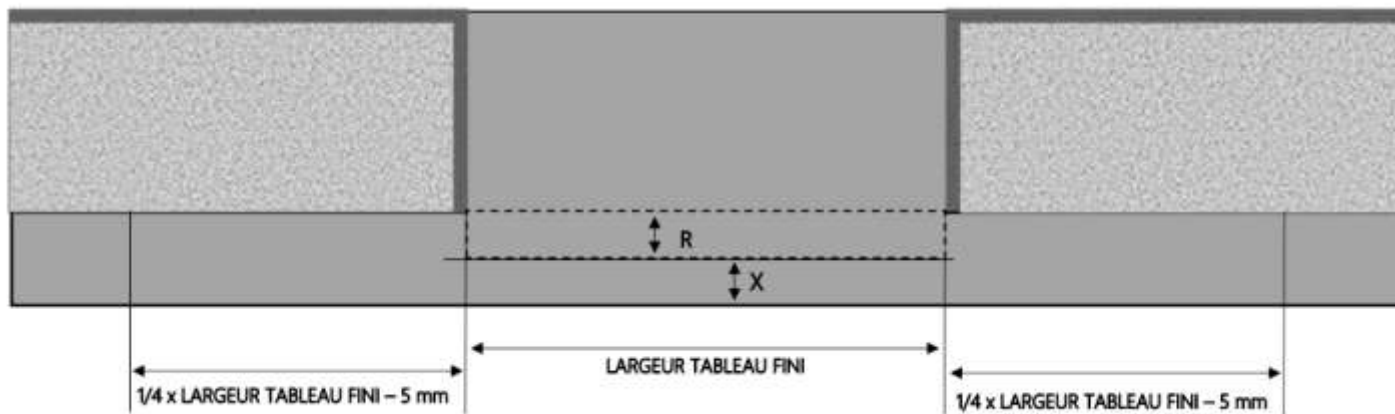

X = SEUIL	90 mm
R = REcul	69 mm
E = ENCASTREMENT	45 mm



MENUISERIES POUR BÂTISSEURS


1.3.3.A.2R2C.3F+.220.ENCATOT

ALU

# FENÊTRE A GALANDAGE 3F+ 2 RAILS 2 CÔTÉS 4 VANTAUX


## DORMANT 220 mm SUR APPUI SEUIL STANDARD

COUPE VERTICALE

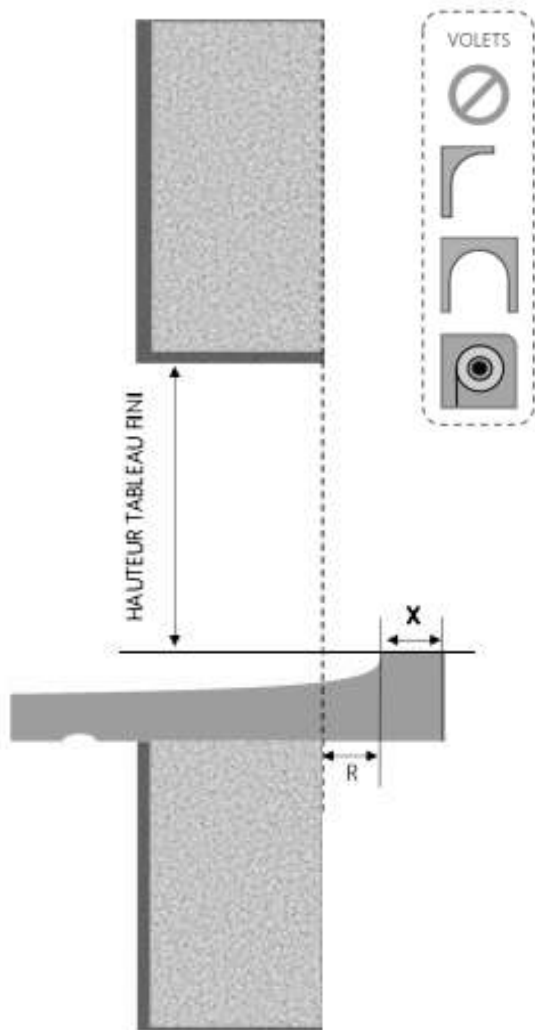

REPÈRE	TYPOLOGIE	ALÈGE	HAUTEUR	LARGEUR

COUPE HORIZONTALE

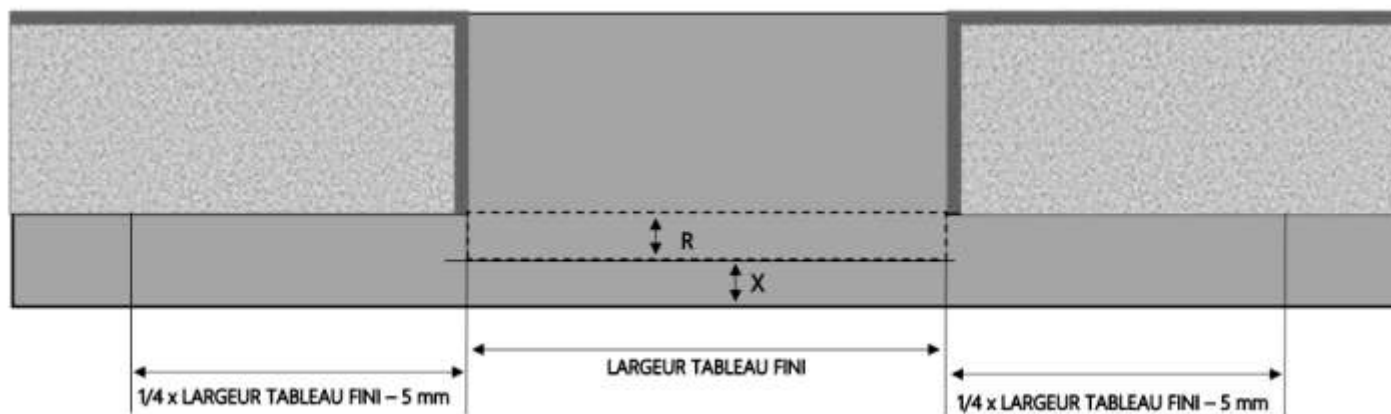

X = SEUIL	40 mm
R = RECUL	90 mm

1.3.3.A.2R2C.3F+ .220.SA.STD




MENUISERIES POUR BÂTISSEURS


ALU

# PORTE-FENÊTRE A GALANDAGE 3F+ 2 RAILS 2 CÔTÉS 4 VANTAUX

## DORMANT 220 mm SEUIL STANDARD

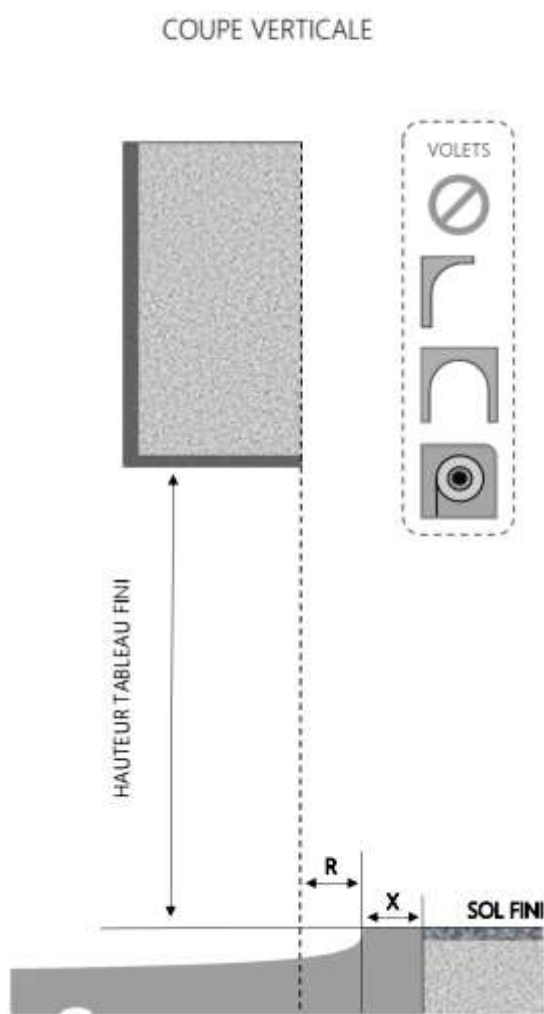

REPERE	TYPOLOGIE	ALLEGE	HAUTEUR	LARGEUR

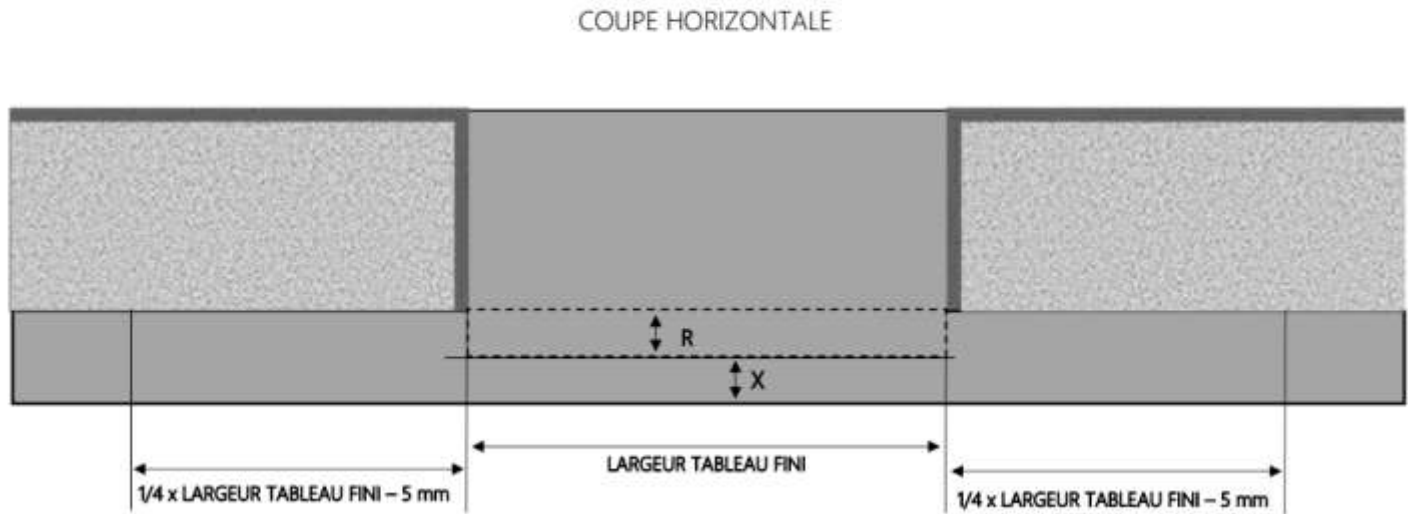

X = SEUIL	90 mm
R = RECUL	69 mm

1.3.3.A.2R2C.3F+.220.STD




MENUISERIES POUR BÂTISSEURS

ALU

PORTE-FENÊTRE A GALANDAGE 3F+ 2 RAILS 1 CÔTÉ 2 VANTAUX


DORMANT 200 mm SEUIL ENCASTRÉ PARTIEL

COUPE VERTICALE

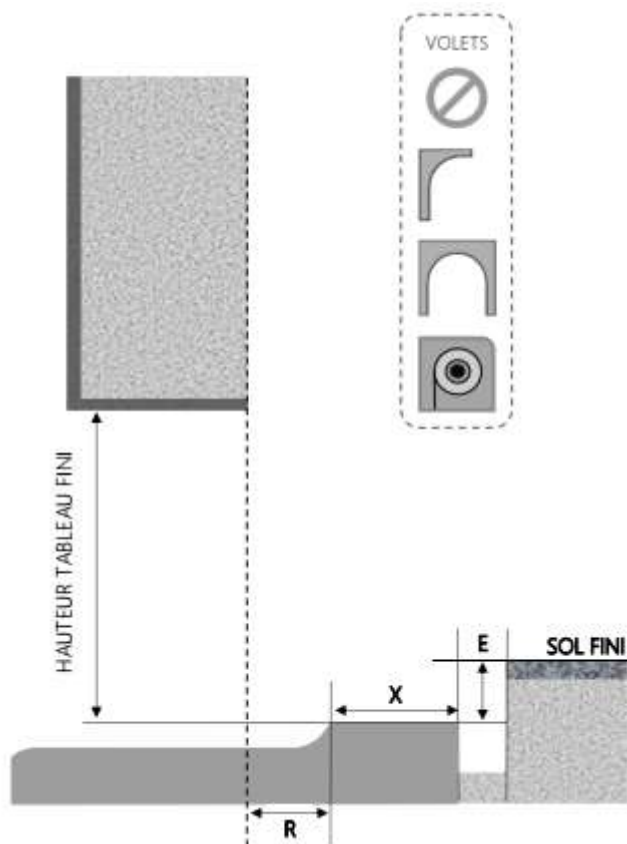

REPÈRE	TPOLOGIE	ALLEGE	HAUTEUR	LARGEUR

COUPE HORIZONTALE

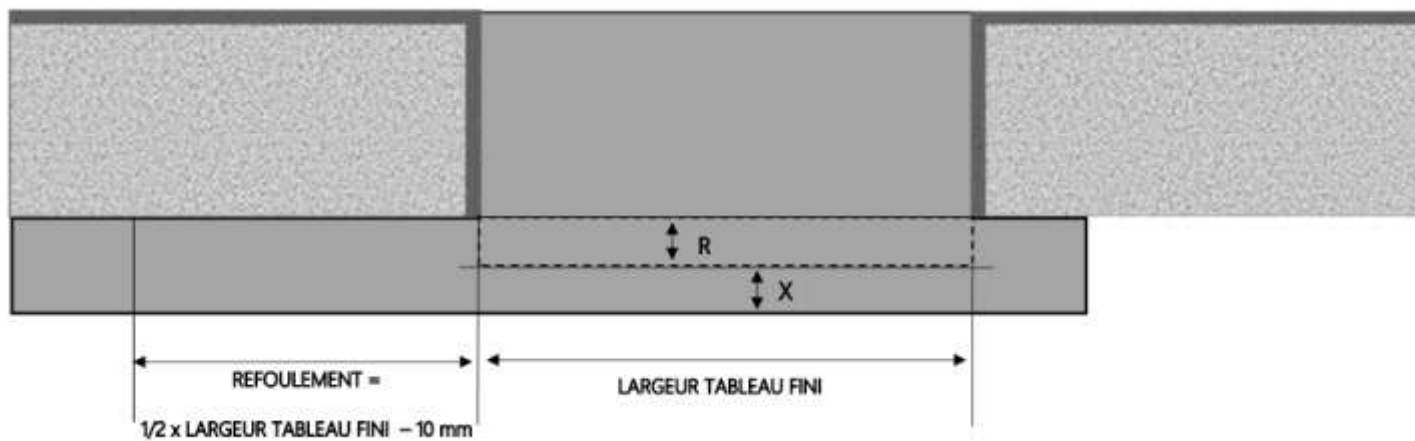

X = SEUIL	90 mm
R = REcul	50 mm
E = ENCASTREMENT	35 mm



MENUISERIES POUR BÂTISSEURS


1.3.3.A.2R1C.3F+ .200.ENCAPART

ALU

PORTE-FENÊTRE A GALANDAGE 3F+ 2 RAILS 1 CÔTÉ 2 VANTAUX


DORMANT 200 mm SEUIL ENCASTRÉ TOTAL

COUPE VERTICALE

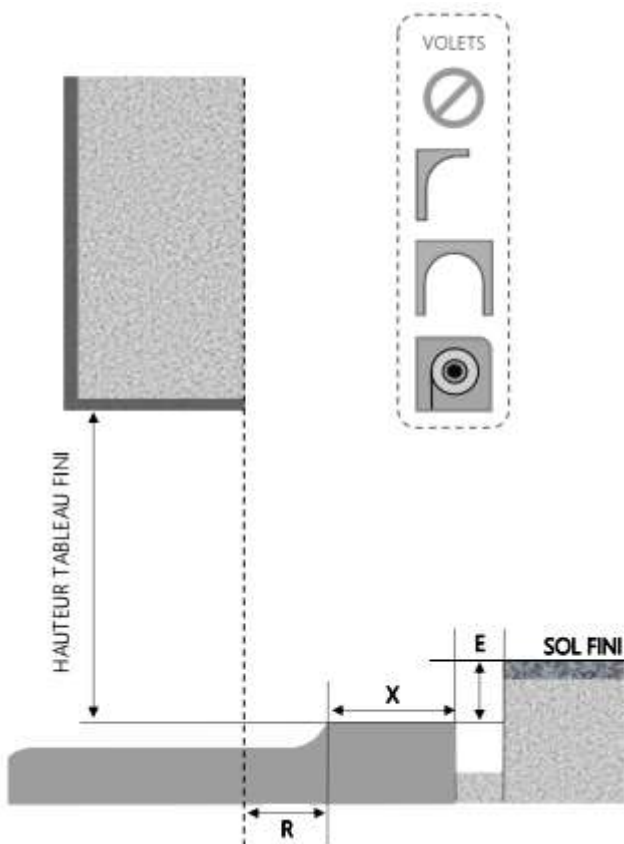

REPÈRE	TPOLOGIE	ALLEGE	HAUTEUR	LARGEUR

COUPE HORIZONTALE

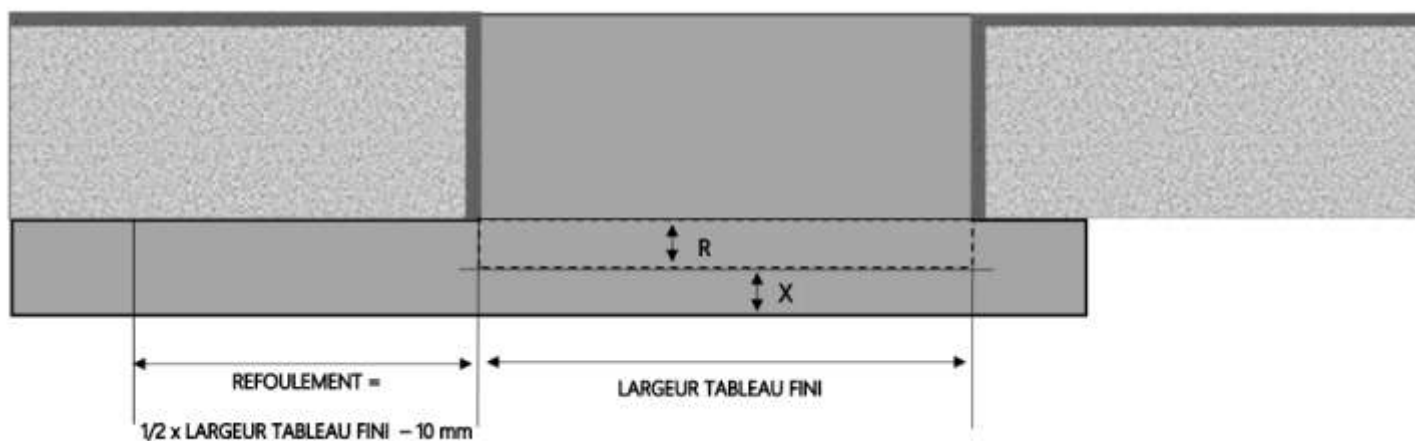

X = SEUIL	90 mm
R = RECU	50 mm
E = ENCASTREMENT	45 mm

1.3.3.A.2R1C.3F+.200.ENCATOT




MENUISERIES POUR BÂTISSEURS

ALU

# FENÊTRE A GALANDAGE 3F+ 2 RAILS 1 CÔTÉ 2 VANTAUX


## DORMANT 200 mm SUR APPUI SEUIL STANDARD

COUPE VERTICALE

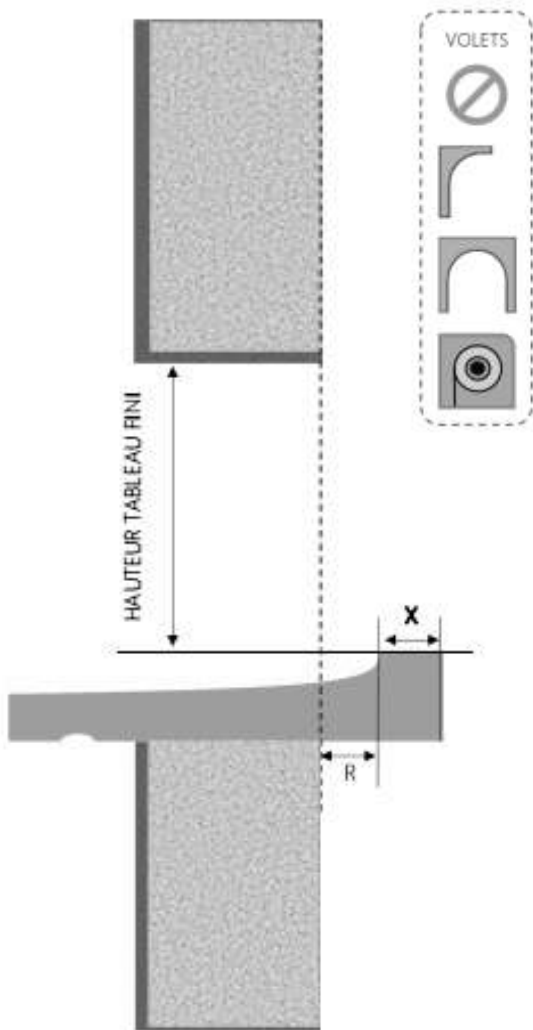

REPÈRE	TYPOLOGIE	ALÈGE	HAUTEUR	LARGEUR

COUPE HORIZONTALE

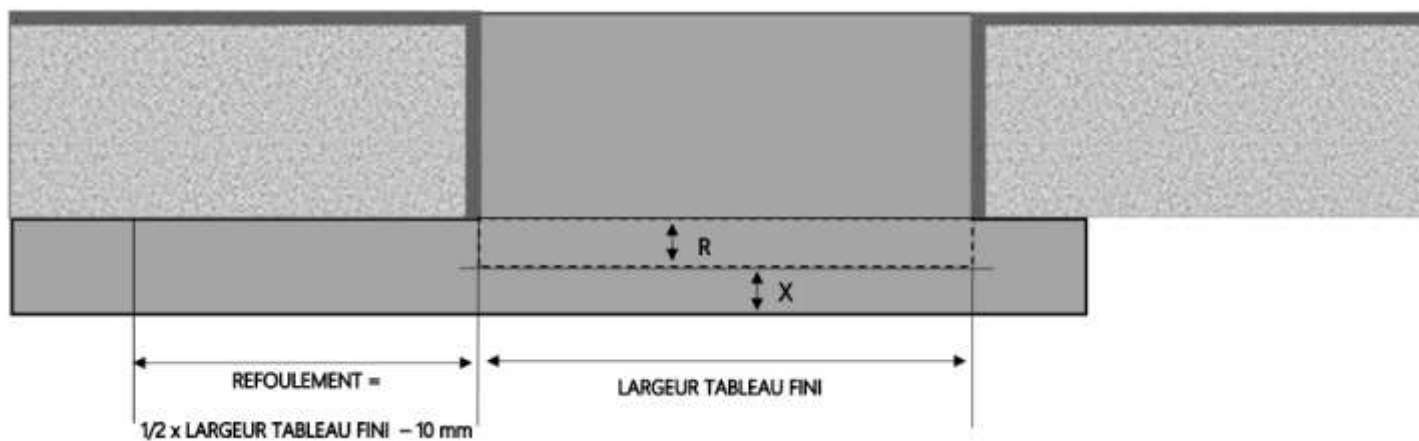

X = SEUIL	40 mm
R = RECUL	40 mm

1.3.3.A.2R1C.3F+ .200.SA.STD




MENUISERIES POUR BÂTISSEURS

ALU

# PORTE-FENÊTRE A GALANDAGE 3F+ 2 RAILS 1 CÔTÉ 2 VANTAUX


## DORMANT 200 mm SEUIL STANDARD

COUPE VERTICALE

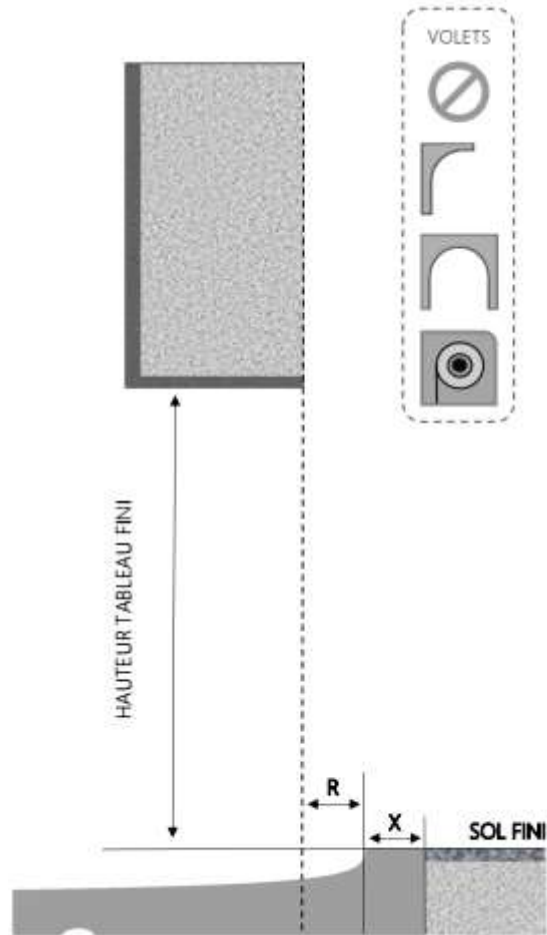

REPÈRE	TYPOLOGIE	ALÈGE	HAUTEUR	LARGEUR

COUPE HORIZONTALE

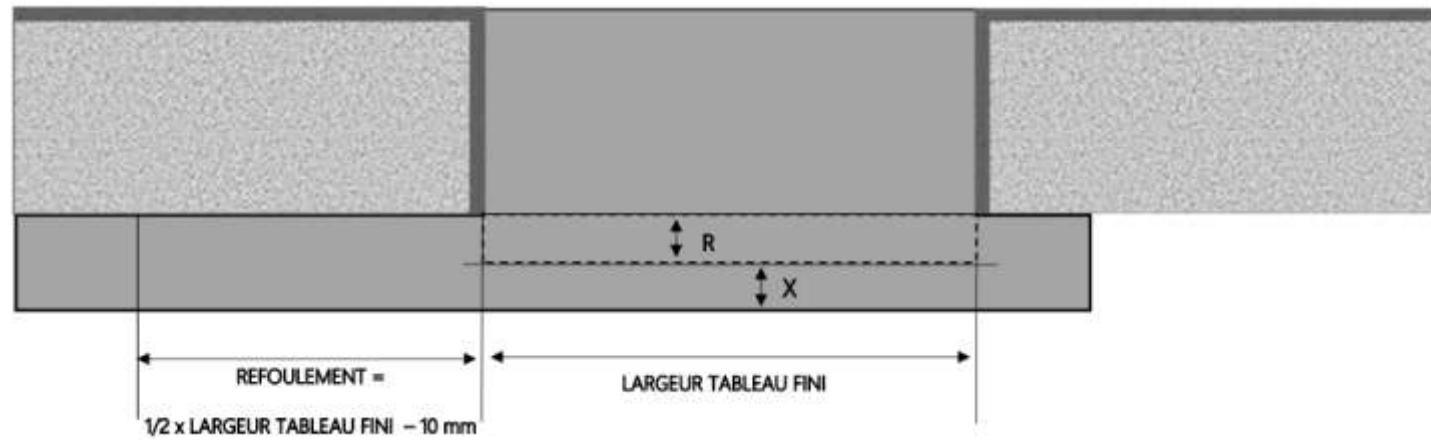

X = SEUIL	90 mm
R = RECUL	50 mm

1.3.3.A.2R1C.3F+.200.STD




MENUISERIES POUR BÂTISSEURS

ALU

PORTE-FENÊTRE A GALANDAGE 3F+ 2 RAILS 1 CÔTÉ 2 VANTAUX


DORMANT 220 mm SEUIL ENCASTRÉ PARTIEL

COUPE VERTICALE

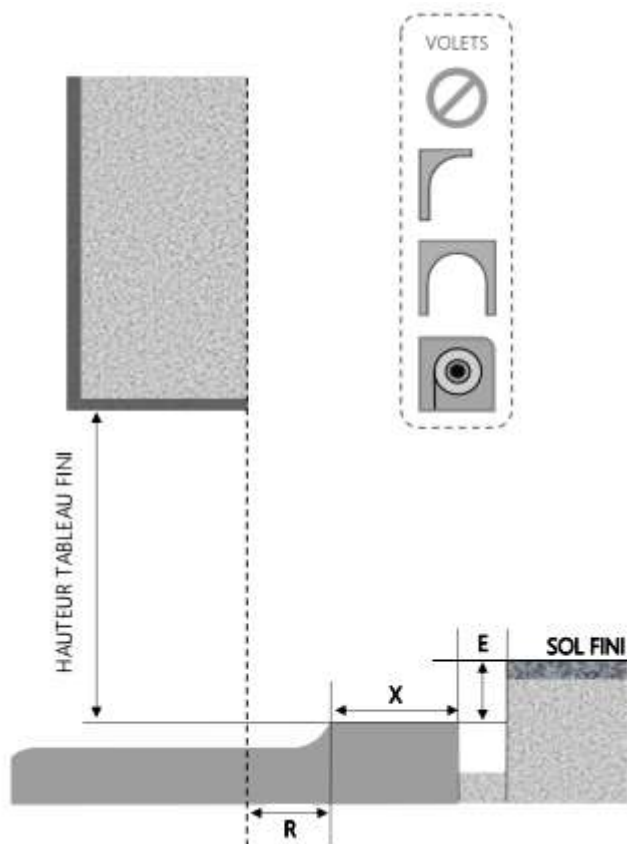

REPÈRE	TYPOLOGIE	ALÈGE	HAUTEUR	LARGEUR

COUPE HORIZONTALE

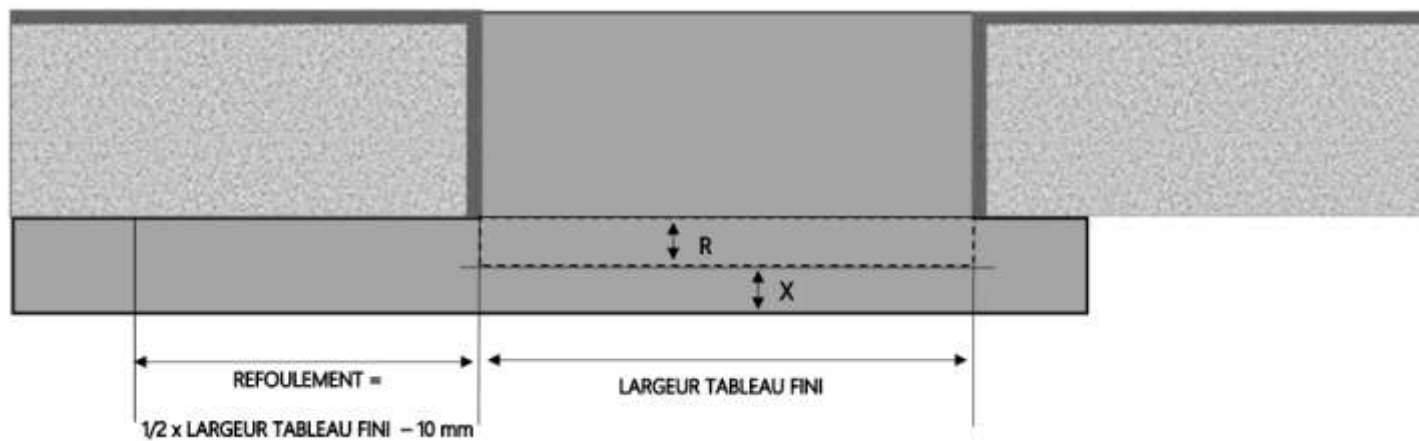

X = SEUIL	90 mm
R = RECU	69 mm
E = ENCASTREMENT	35 mm

1.3.3.A.2R1C.3F+ .220.ENCAPART



MENUISERIES POUR BÂTISSEURS