


PVC


FENETRE C+ DORMANT 100 mm SUR APPUI ÉLARGI

COUPE VERTICALE

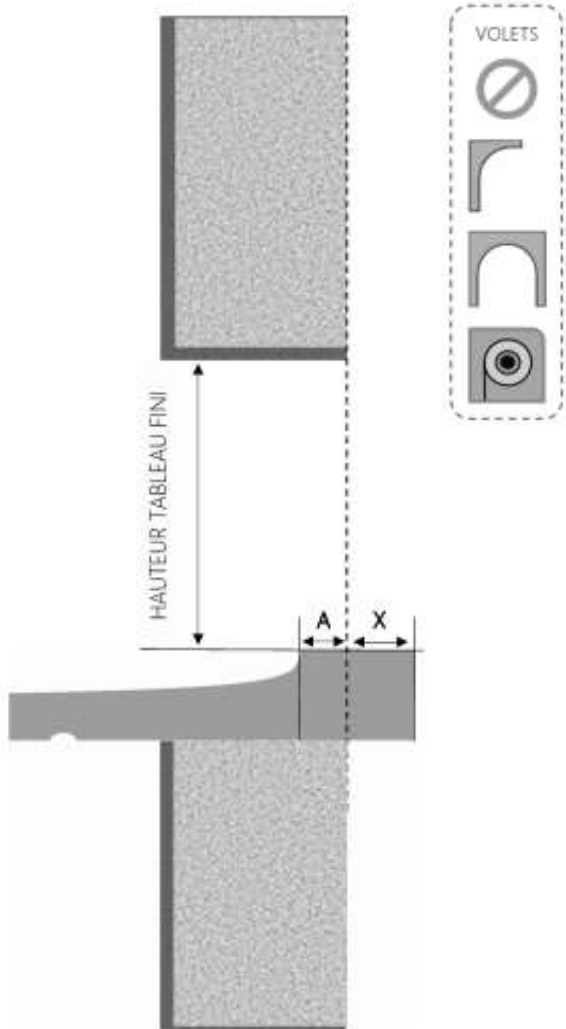

REPERE	TYPOLOGIE	ALLEGE	HAUTEUR	LARGEUR

COUPE HORIZONTALE

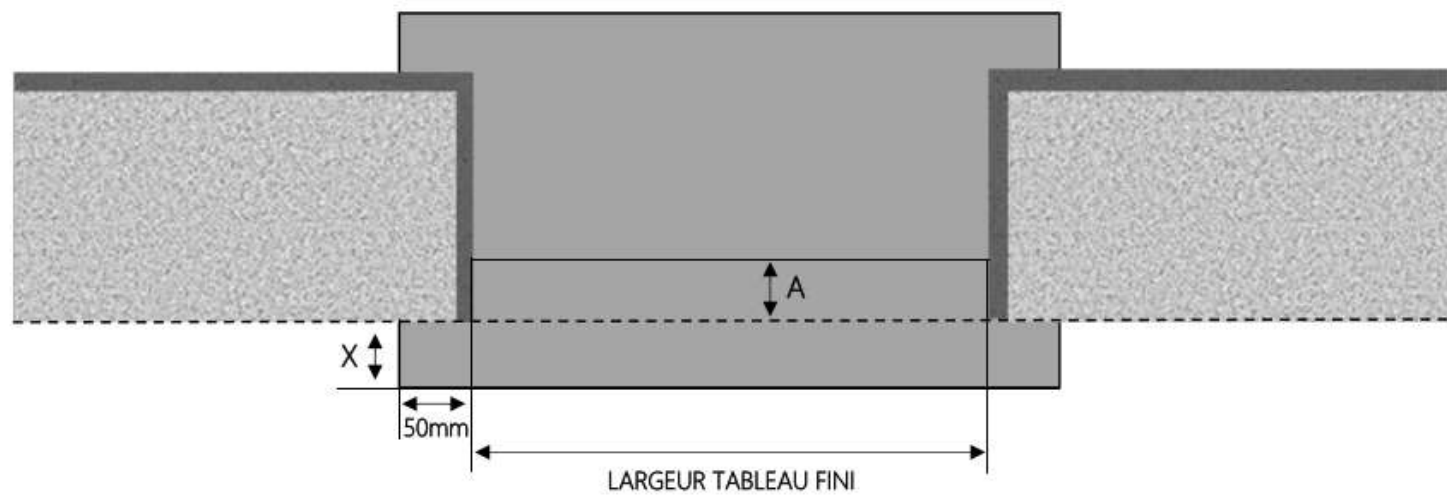

A = AVANCÉE	20 mm
X = SEUIL	20 mm

1.1.1.B.C+ .100.SA.XL




MENUISERIES POUR BÂTISSEURS

PVC


FENETRE C+ DORMANT 120 mm SUR APPUI ÉLARGI

COUPE VERTICALE

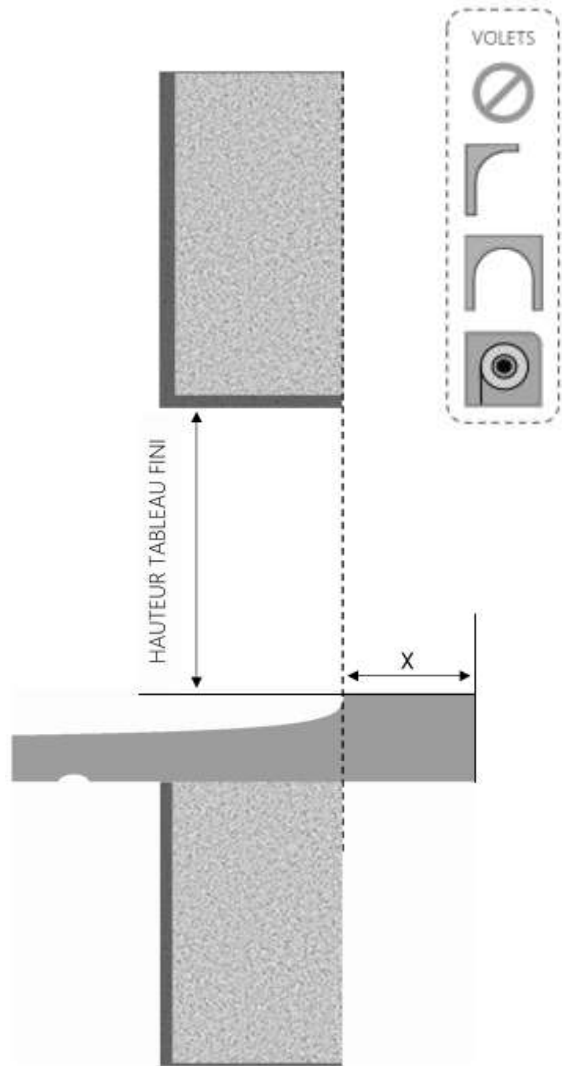

REPÈRE	TYPOLOGIE	ALÈGE	HAUTEUR	LARGEUR

COUPE HORIZONTALE

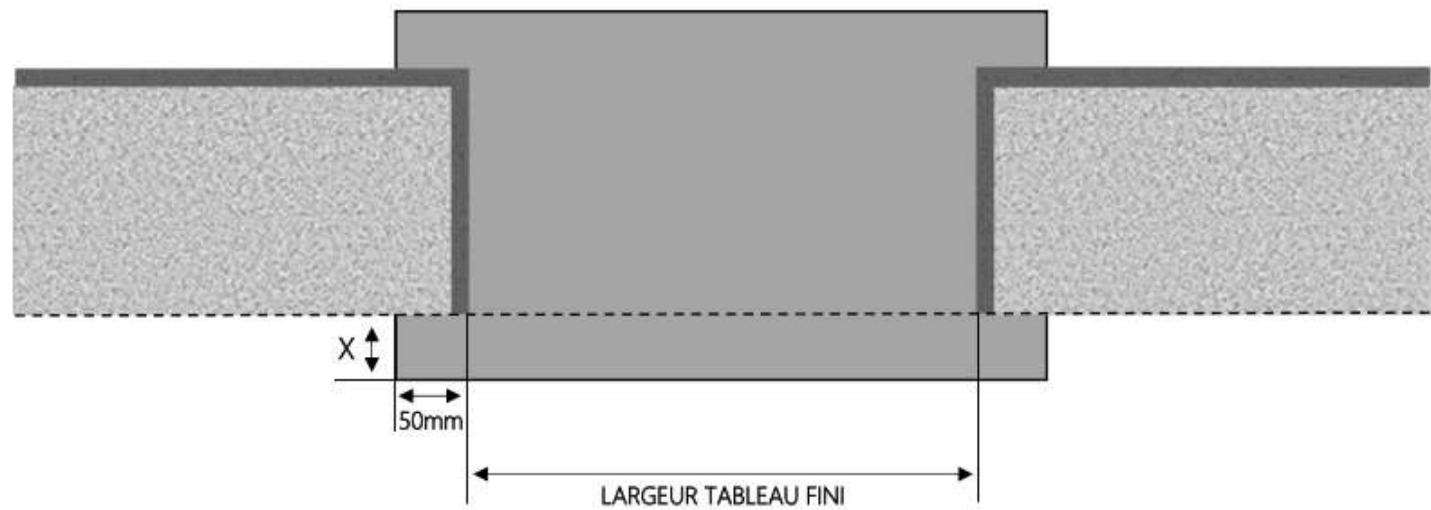


X = SEUIL 40 mm

1.1.1.B.C+ .120.SA.XL

PVC


FENETRE C+ DORMANT 140 mm SUR APPUI ÉLARGI

COUPE VERTICALE

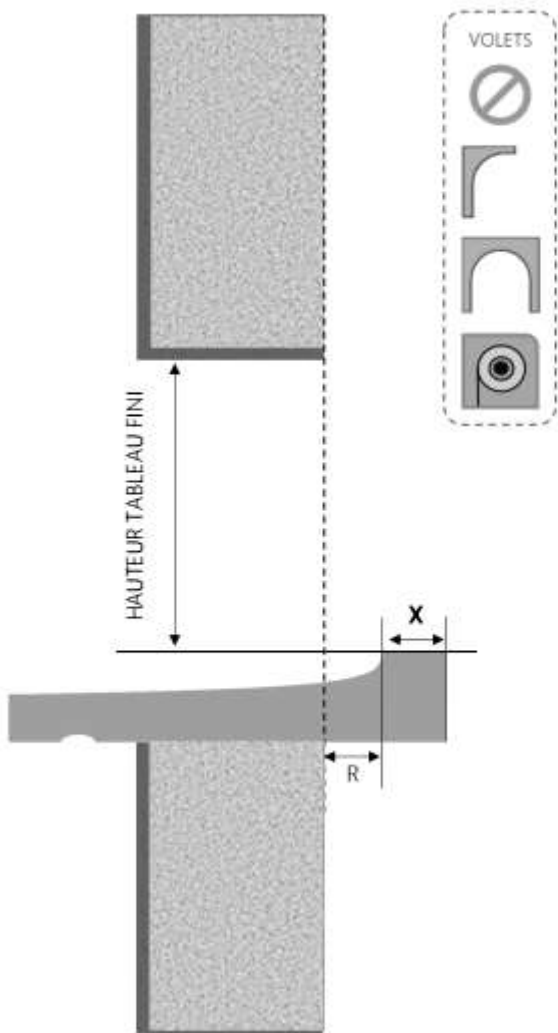

REPÈRE	TPOLOGIE	ALÈGE	HAUTEUR	LARGEUR

COUPE HORIZONTALE

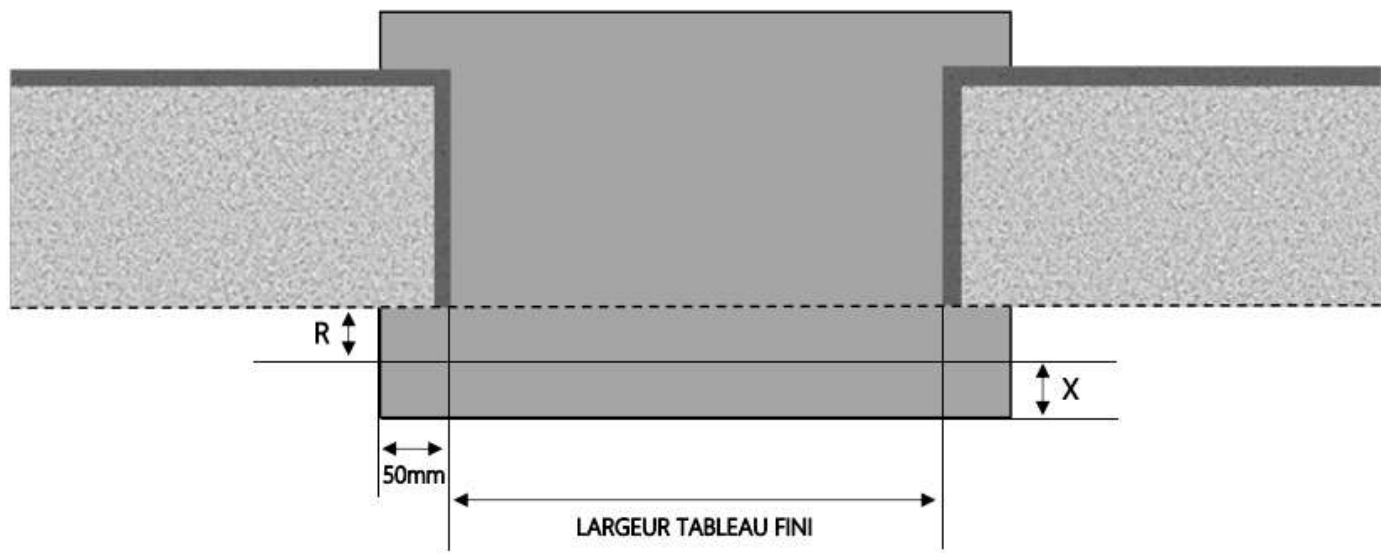

R = REcul	20 mm
X = SEUIL	40 mm

1.1.1.B.C+ .140.SA.XL




MENUISERIES POUR BÂTISSEURS

PVC


FENETRE C+ DORMANT 180 mm SUR APPUI ÉLARGI

COUPE VERTICALE

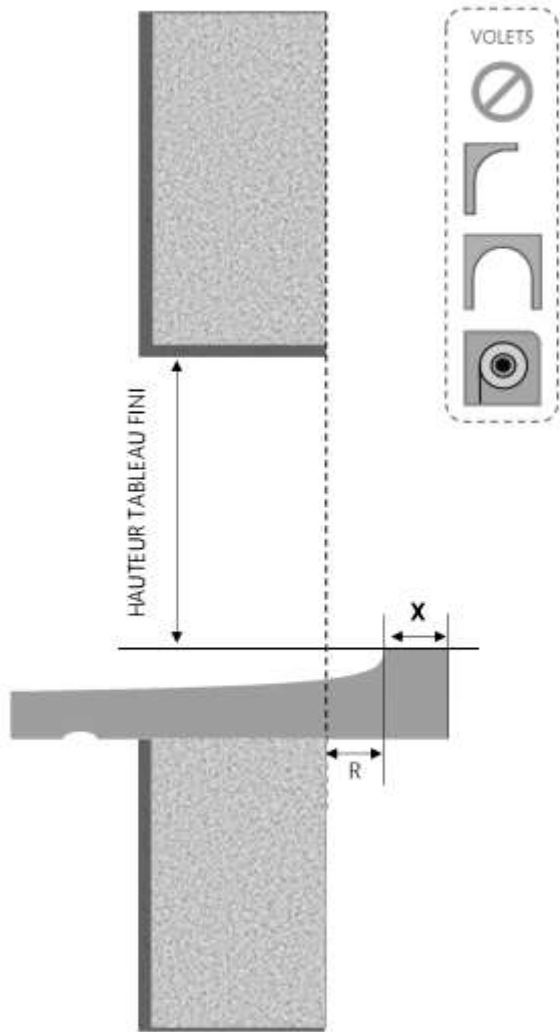

REPÈRE	TYPLOGIE	ALLEGÉ	HAUTEUR	LARGEUR

COUPE HORIZONTALE

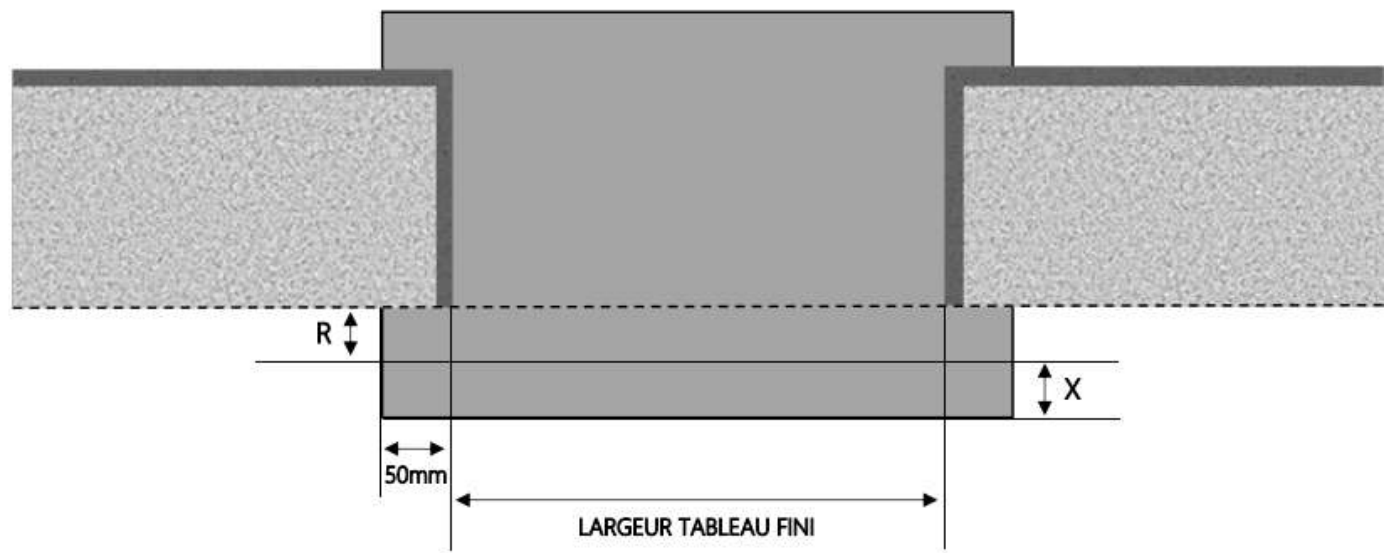

R = REcul	20 mm
X = SEUIL	40 mm

1.1.1.B.C+ .180.SA.XL