


PVC


PORTE-FENETRE C+ DORMANT 120 mm SUR APPUI ÉLARGI

COUPE VERTICALE

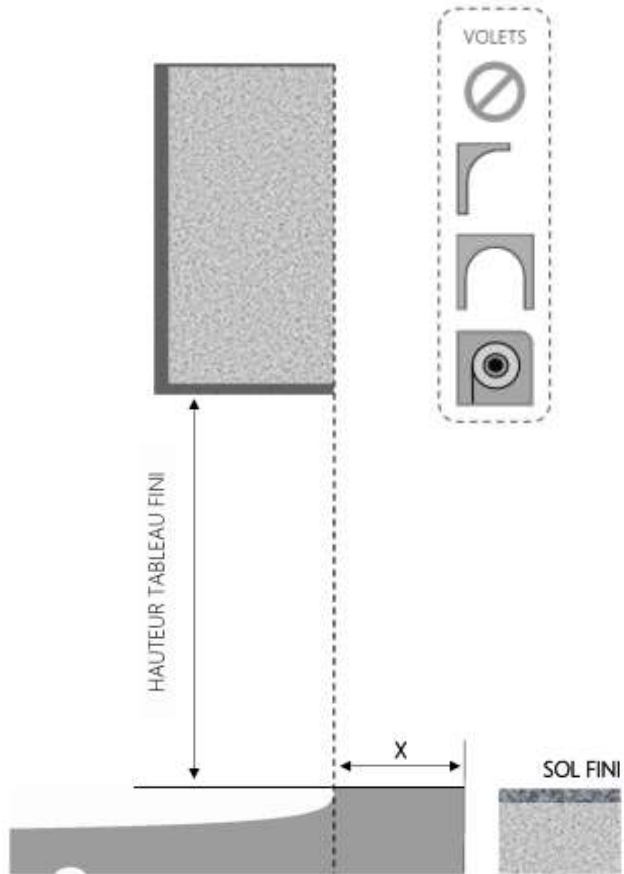

REPÈRE	TPOLOGIE	ALLEGE	HAUTEUR	LARGEUR

COUPE HORIZONTALE

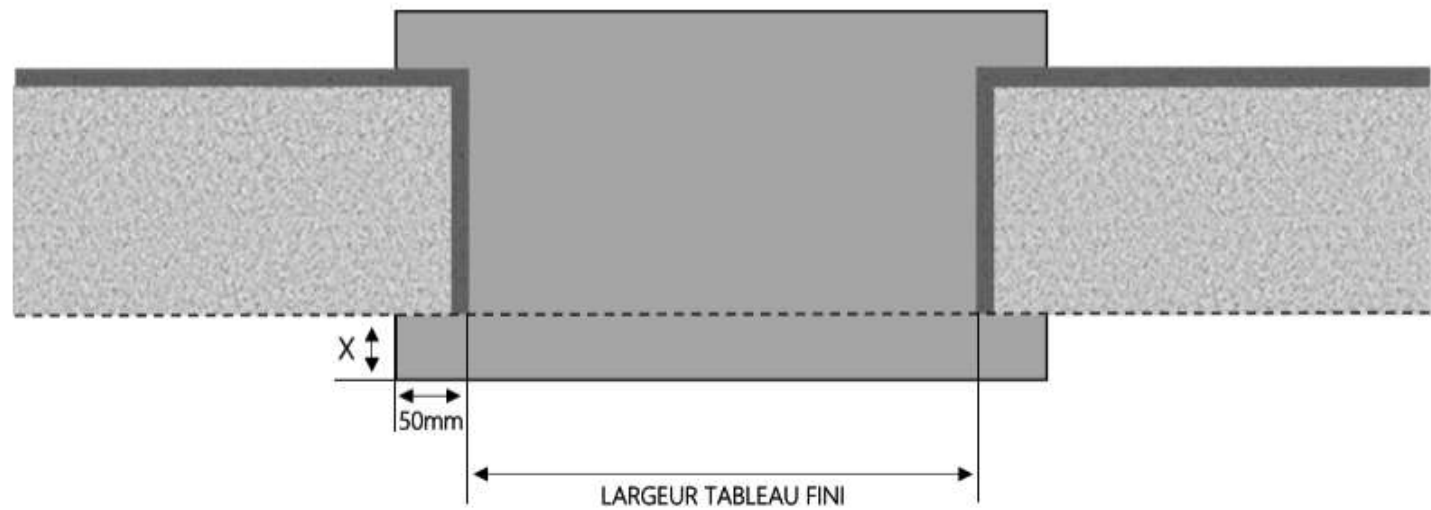


X = SEUIL 40 mm

1.1.1.B.C+.120.XL

PVC


PORTE-FENETRE C+ DORMANT 140 mm SUR APPUI ÉLARGI

COUPE VERTICALE

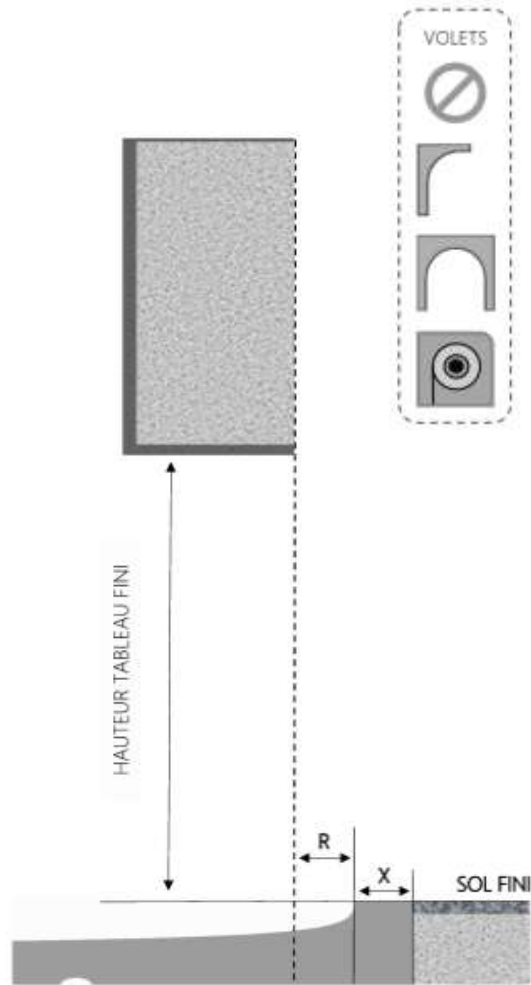

REPÈRE	TYPOLOGIE	ALÈGE	HAUTEUR	LARGEUR

COUPE HORIZONTALE

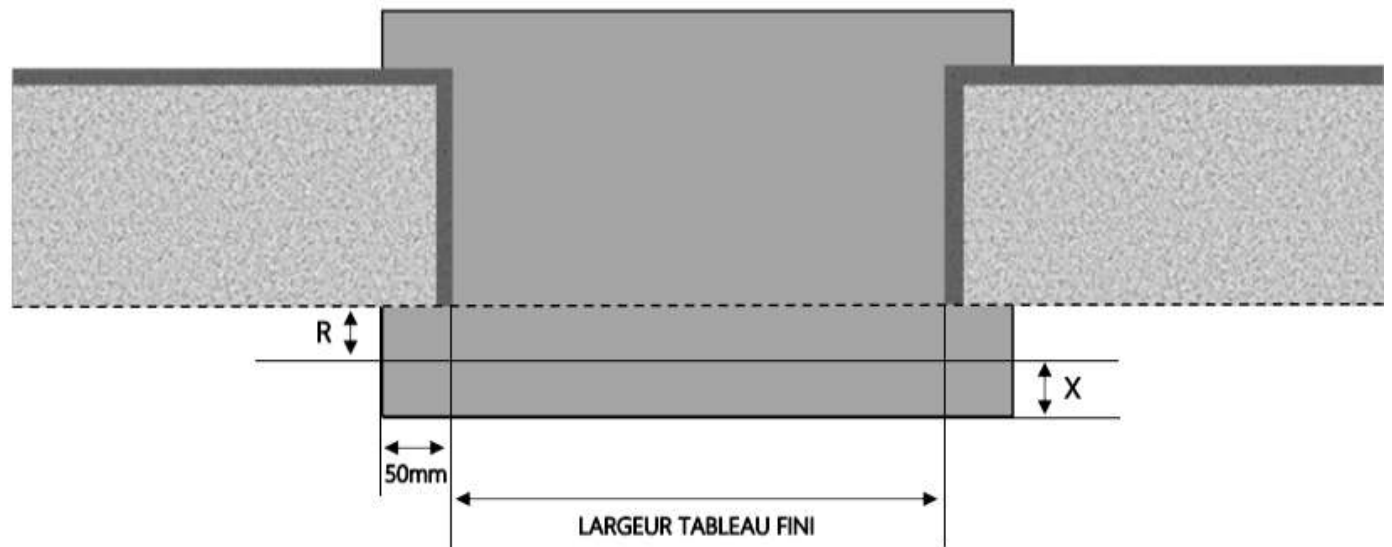


R = REcul	20 mm
X = SEUIL	40 mm

1.1.1.B.C+.140.XL

PVC


PORTE-FENETRE C+ DORMANT 180 mm SUR APPUI ÉLARGI

COUPE VERTICALE

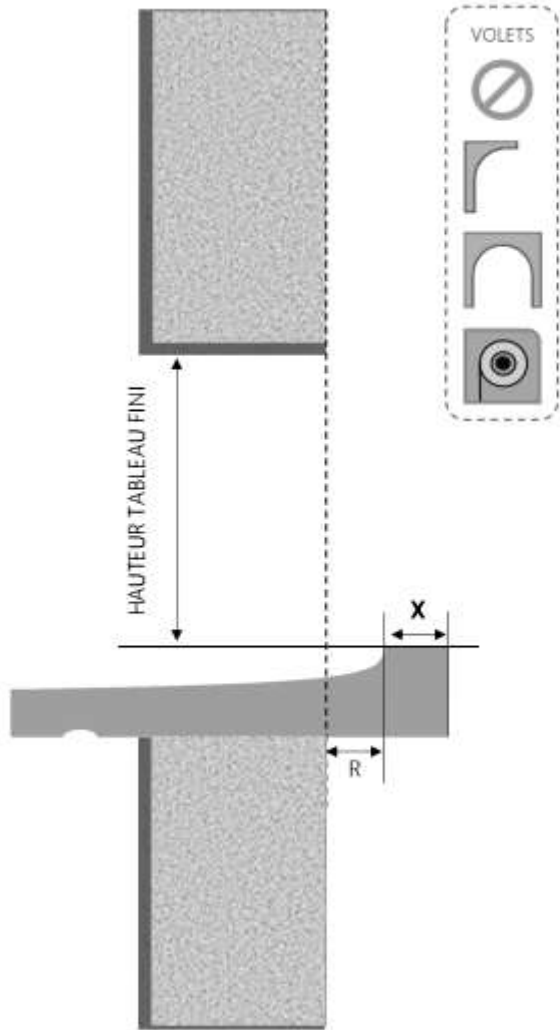

REPÈRE	TPOLOGIE	ALÈGE	HAUTEUR	LARGEUR

COUPE HORIZONTALE

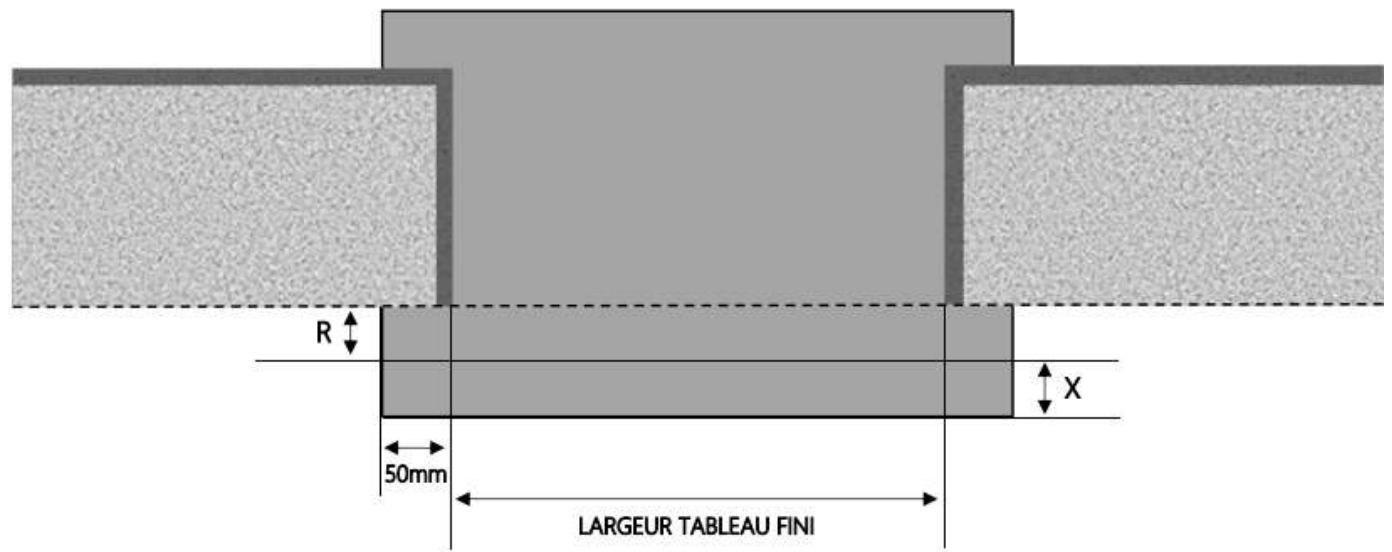


R = REcul	20 mm
X = SEUIL	40 mm

1.1.1.B.C+.180.XL

PVC


PORTE-FENETRE C+ DORMANT 100 mm SUR APPUI ÉLARGI

COUPE VERTICALE

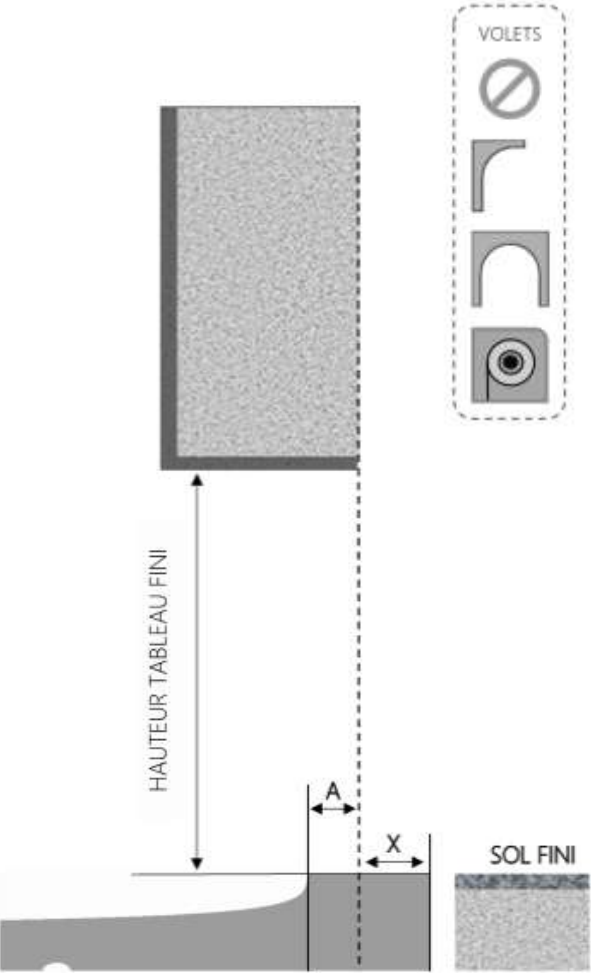

REPÈRE	TYOLOGIE	ALLEGE	HAUTEUR	LARGEUR

COUPE HORIZONTALE

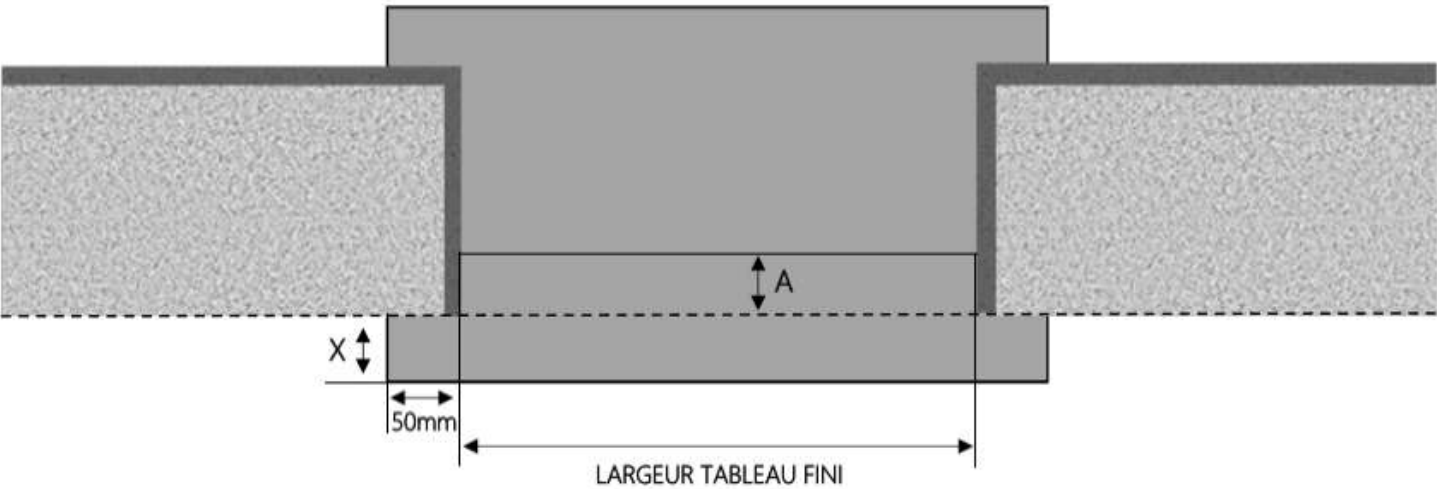

A = AVANCÉE	20 mm
X = SEUIL	20 mm

1.1.1.B.C+.100.XL



MENUISERIES POUR BÂTISSEURS