


ALU

FENÊTRE A GALANDAGE 2 RAILS 2 CÔTÉS 4 VANTAUX INI-V


DORMANT 180 mm SUR APPUI SEUIL STANDARD

COUPE VERTICALE

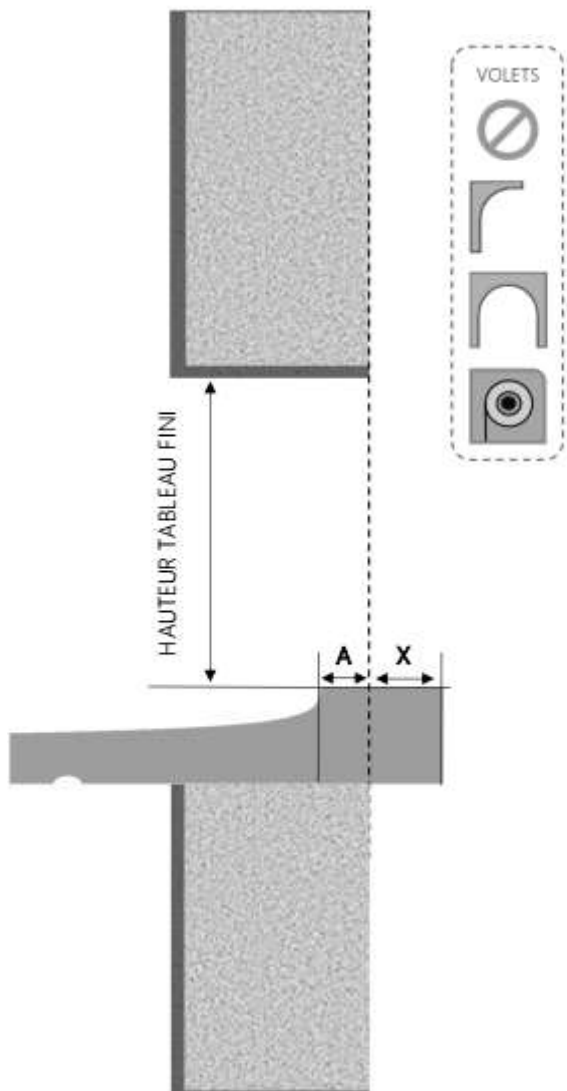

REPERE	TYPOLOGIE	ALLEGE	HAUTEUR	LARGEUR

COUPE HORIZONTALE

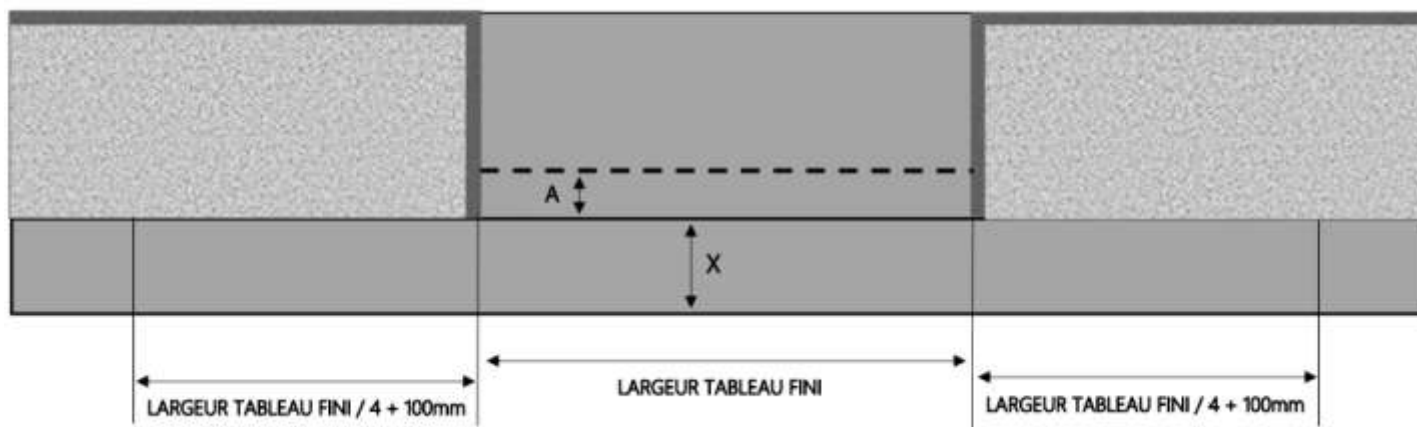

X = SEUIL	130 mm
A = AVANCÉE	10 mm

1.3.3.V.2R2C.D.180.SA.STD




MENUISERIES POUR BÂTISSEURS

ALU

FENÊTRE A GALANDAGE 2 RAILS 2 CÔTÉS 4 VANTAUX INI-V


DORMANT 200 mm SUR APPUI SEUIL STANDARD

COUPE VERTICALE

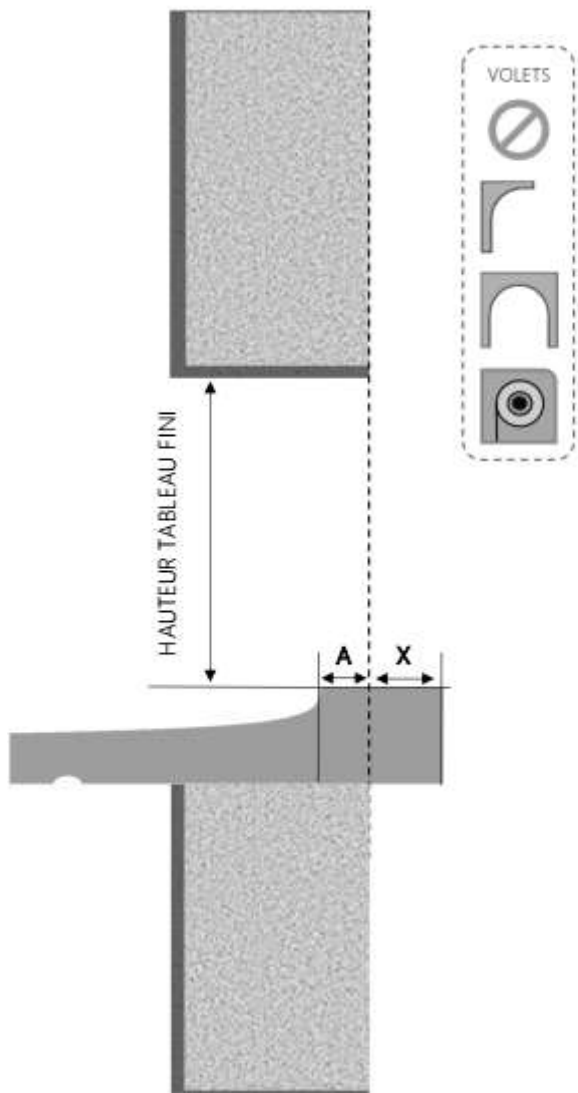

REPERE	TYPOLOGIE	ALLEGE	HAUTEUR	LARGEUR

COUPE HORIZONTALE

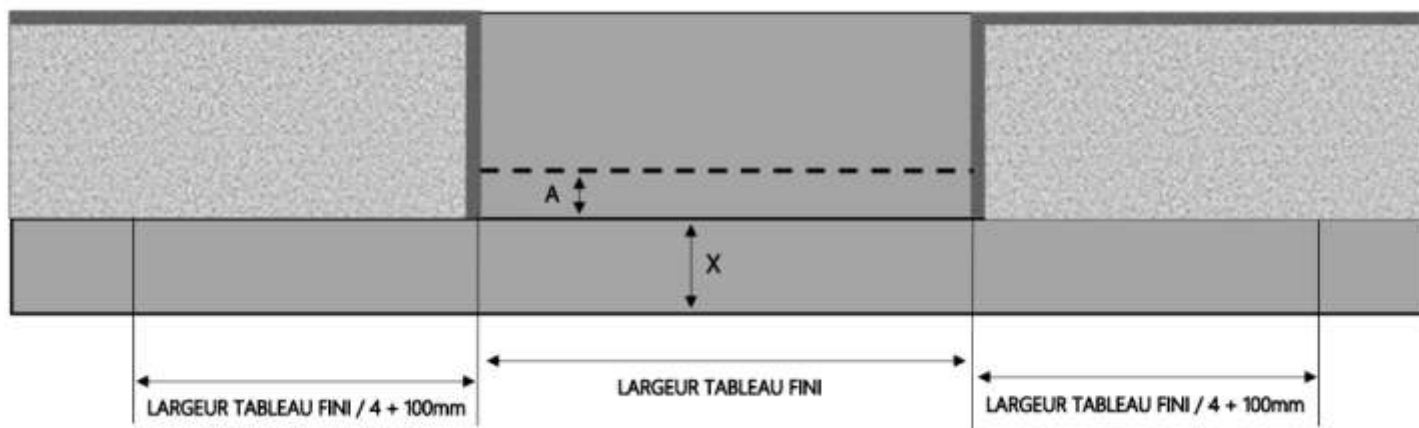

X = SEUIL	150 mm
A = AVANCÉE	40 mm

1.3.3.V.2R2C.D.200.SA.STD



MENUISERIES POUR BÂTISSEURS