


ALU

PORTE-FENÊTRE A GALANDAGE 1F+ 3 RAILS 1 CÔTÉ 3 VANTAUX


DORMANT 220 mm SEUIL ENCASTRÉ TOTAL

COUPE VERTICALE

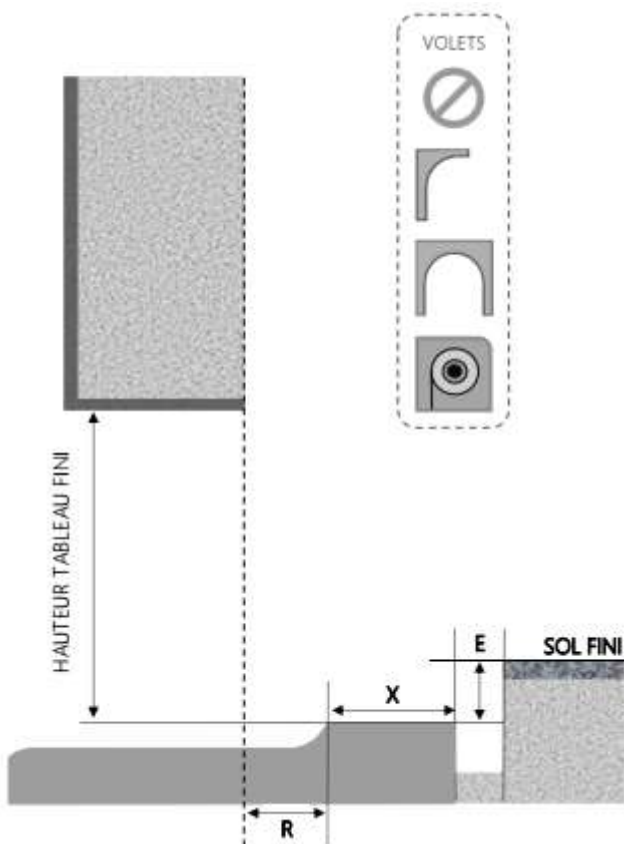

REPERE	TPOLOGIE	ALLEGE	HAUTEUR	LARGEUR

COUPE HORIZONTALE

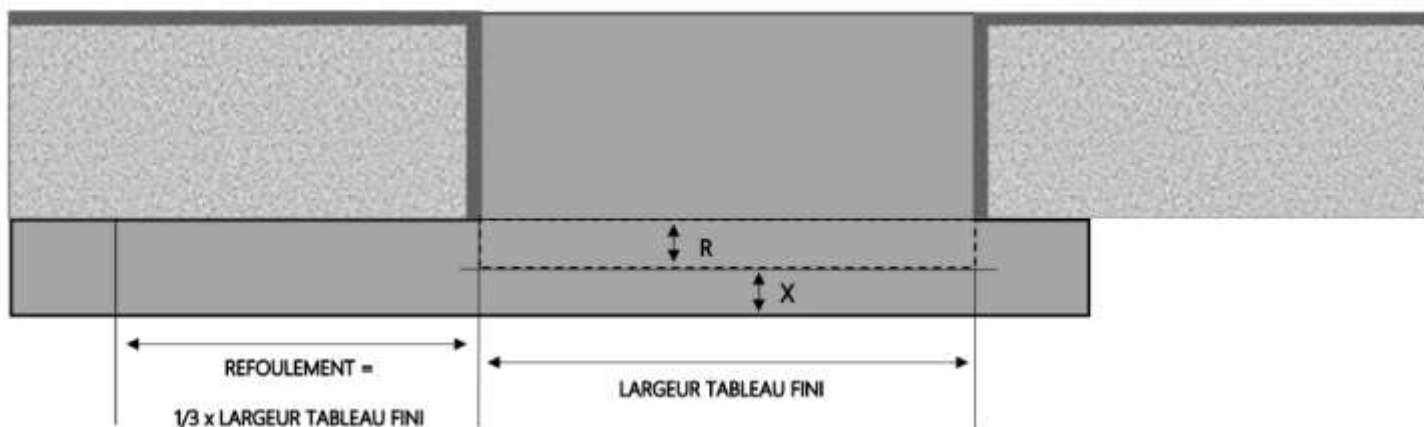

X = SEUIL	130 mm
R = REcul	50 mm
E = ENCASTREMENT	45 mm

1.3.3.A.3R1C.1F+ .220.ENCATOT




MENUISERIES POUR BÂTISSEURS

ALU

# PORTE-FENÊTRE A GALANDAGE 1F+ 3 RAILS 1 CÔTÉ 3 VANTAUX


## DORMANT 220 mm SEUIL ENCASTRÉ PARTIEL

COUPE VERTICALE

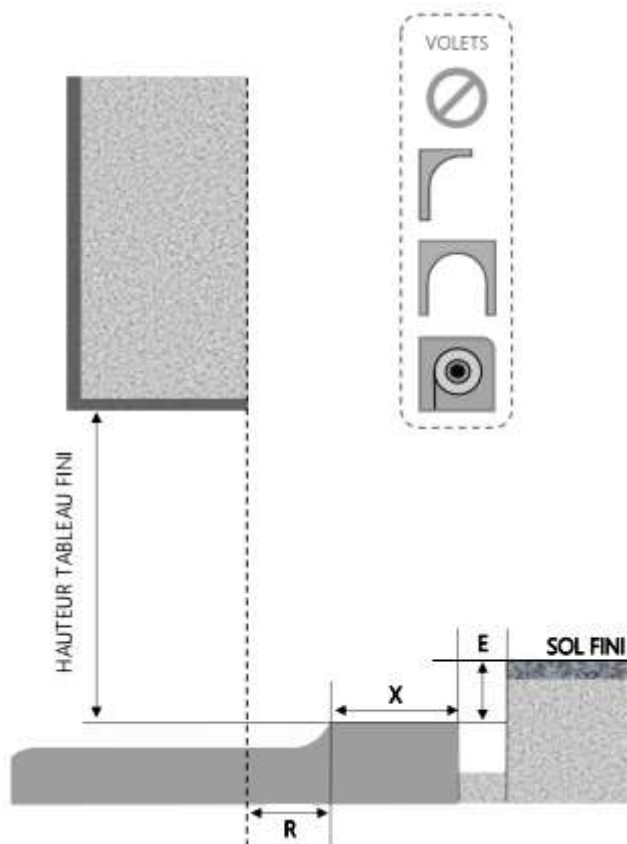

REPÈRE	TPOLOGIE	ALÈGE	HAUTEUR	LARGEUR

COUPE HORIZONTALE

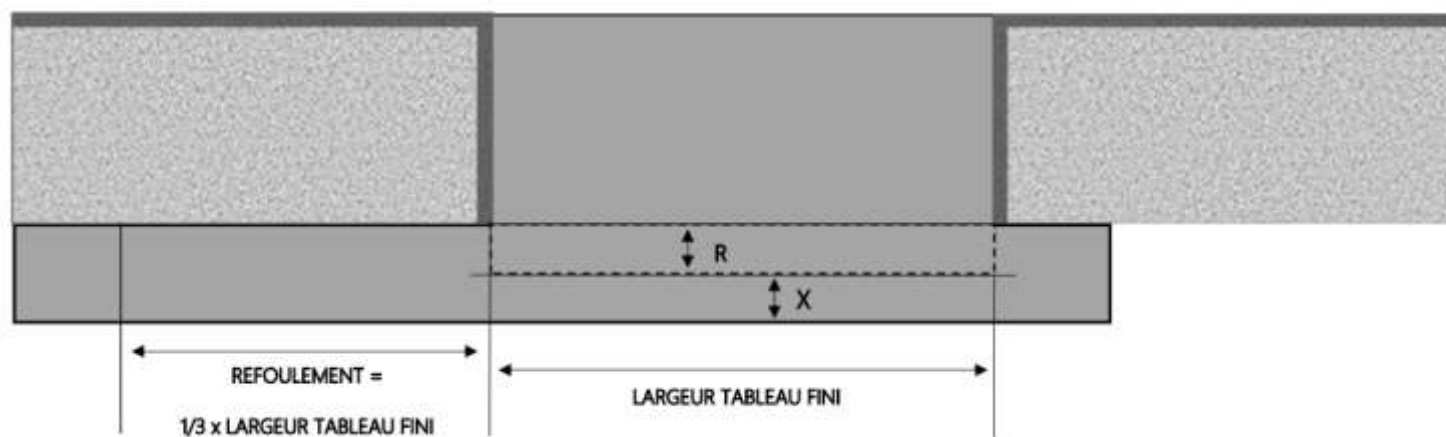

X = SEUIL	130 mm
R = RECU	50 mm
E = ENCASTREMENT	35 mm

1.3.3.A.3R1C.1F+.220.ENCAPART




MENUISERIES POUR BÂTISSEURS

ALU

# FENÊTRE A GALANDAGE 1F+ 3 RAILS 1 CÔTÉ 3 VANTAUX


## DORMANT 220 mm SUR APPUI SEUIL STANDARD

COUPE VERTICALE

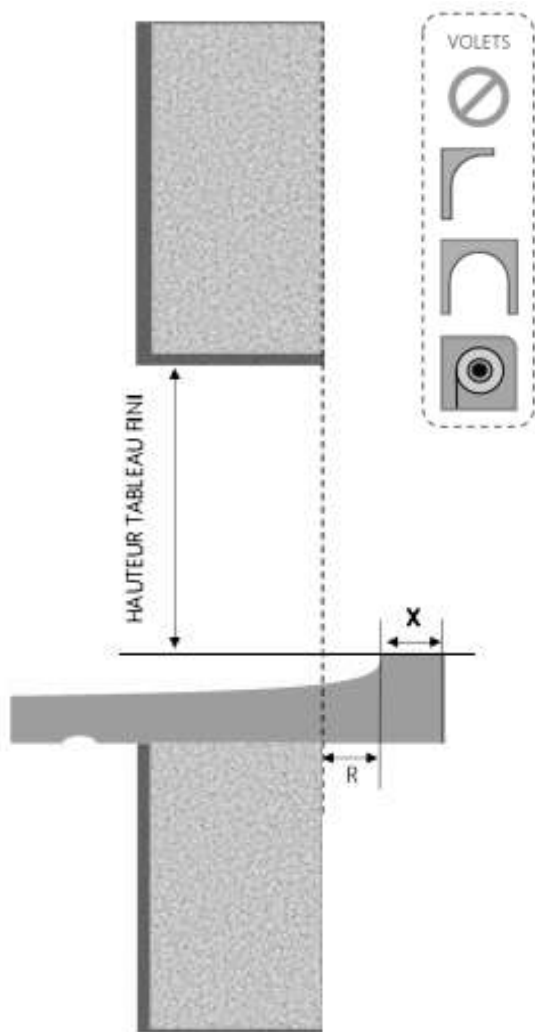

REPERE	TYOLOGIE	ALLEGE	HAUTEUR	LARGEUR

COUPE HORIZONTALE

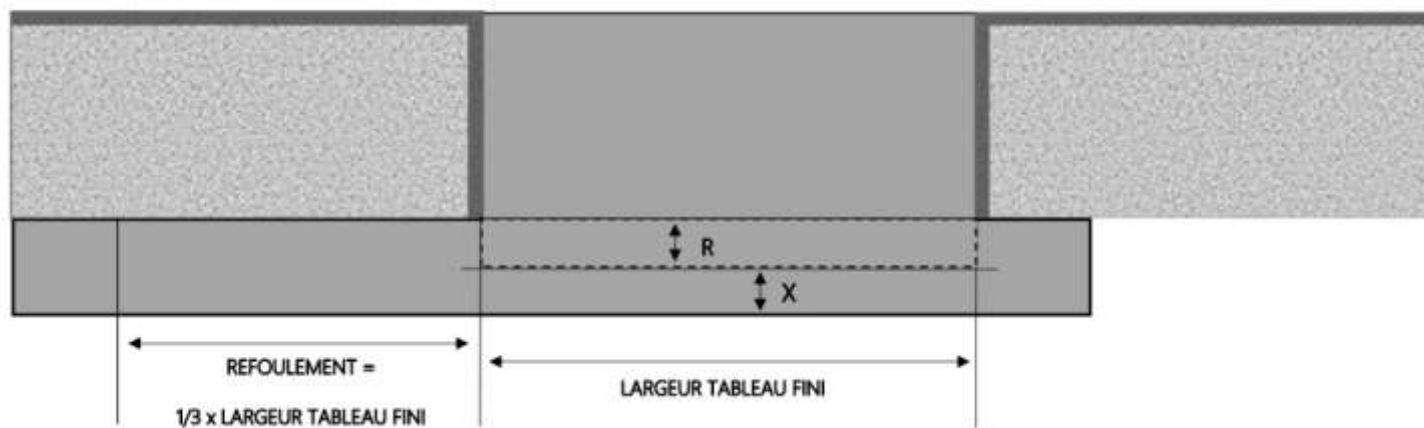

X = SEUIL	40 mm
R = REcul	50 mm

1.3.3.A.3R1C.1F+.220.SA.STD




MENUISERIES POUR BÂTISSEURS

ALU

# PORTE-FENÊTRE A GALANDAGE 1F+ 3 RAILS 1 CÔTÉ 3 VANTAUX


## DORMANT 220 mm SEUIL STANDARD

COUPE VERTICALE

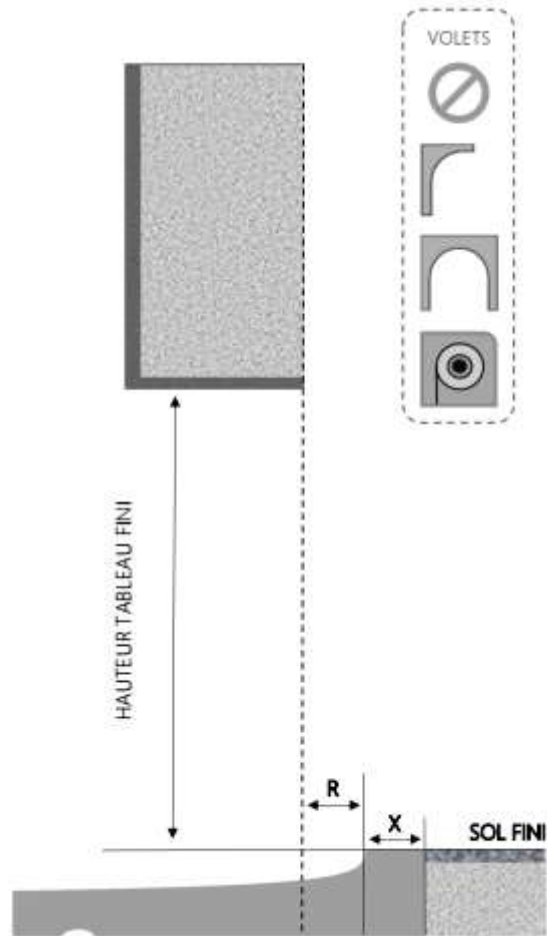

REPÈRE	TPOLOGIE	ALLEGE	HAUTEUR	LARGEUR

COUPE HORIZONTALE

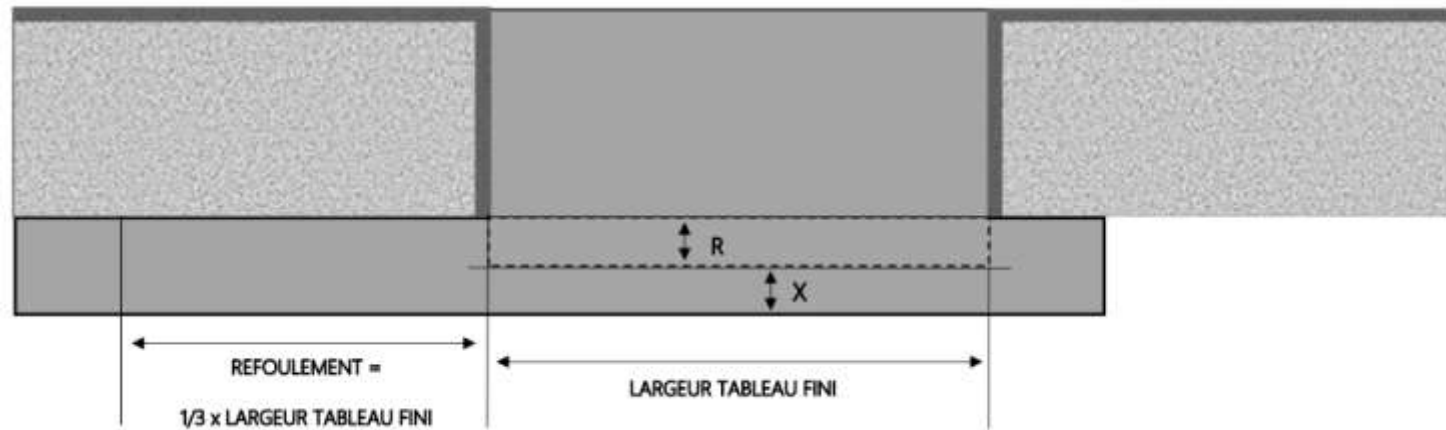

X = SEUIL	130 mm
R = RECUL	50 mm

1.3.3.A.3R1C.1F+ .220.STD




MENUISERIES POUR BÂTISSEURS

ALU

PORTE-FENÊTRE A GALANDAGE 1F+ 3 RAILS 2 CÔTÉS 6 VANTAUX


DORMANT 220 mm SEUIL ENCASTRÉ PARTIEL

COUPE VERTICALE

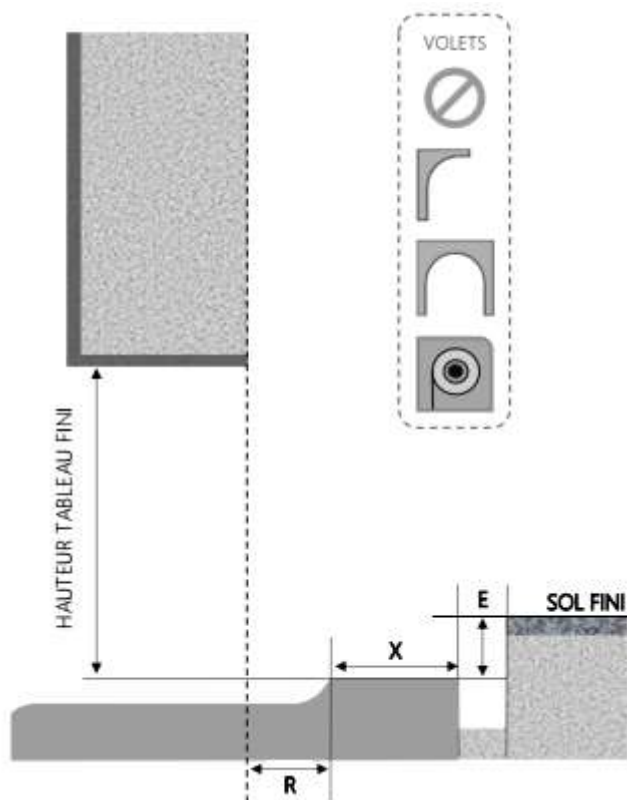

REPÈRE	TPOLOGIE	ALLEGE	HAUTEUR	LARGEUR

COUPE HORIZONTALE

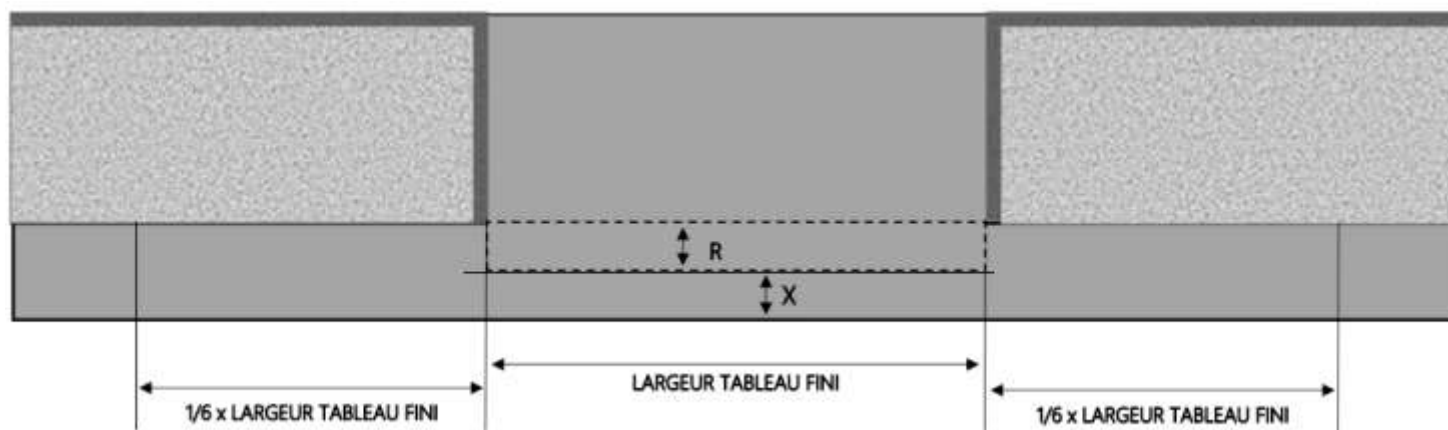

X = SEUIL	130 mm
R = REcul	50 mm
E = ENCASTREMENT	35 mm

1.3.3.A.3R2C.1F+.220.ENCAPART




MENUISERIES POUR BÂTISSEURS

ALU

# PORTE-FENÊTRE A GALANDAGE 1F+ 3 RAILS 2 CÔTÉS 6 VANTAUX


## DORMANT 220 mm SEUIL ENCASTRÉ TOTAL

COUPE VERTICALE

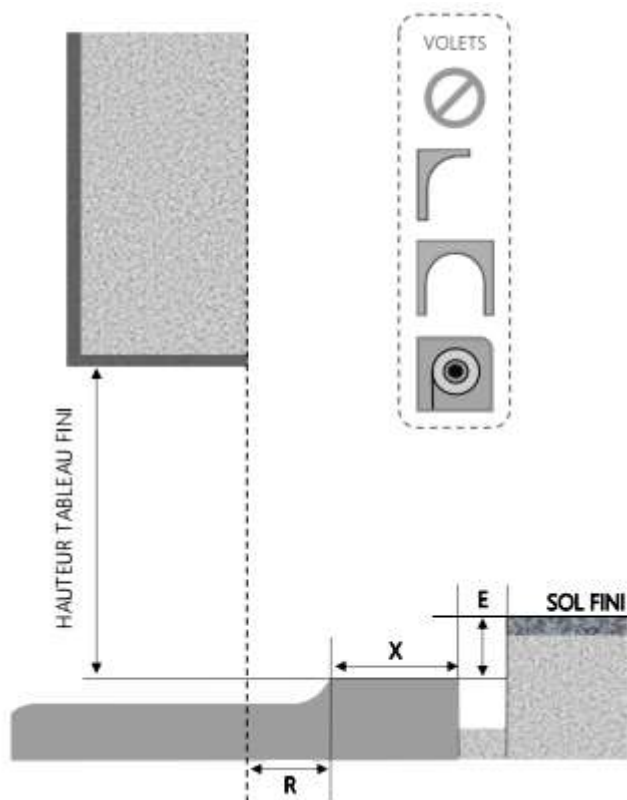

REPÈRE	TPOLOGIE	ALLEGE	HAUTEUR	LARGEUR

COUPE HORIZONTALE

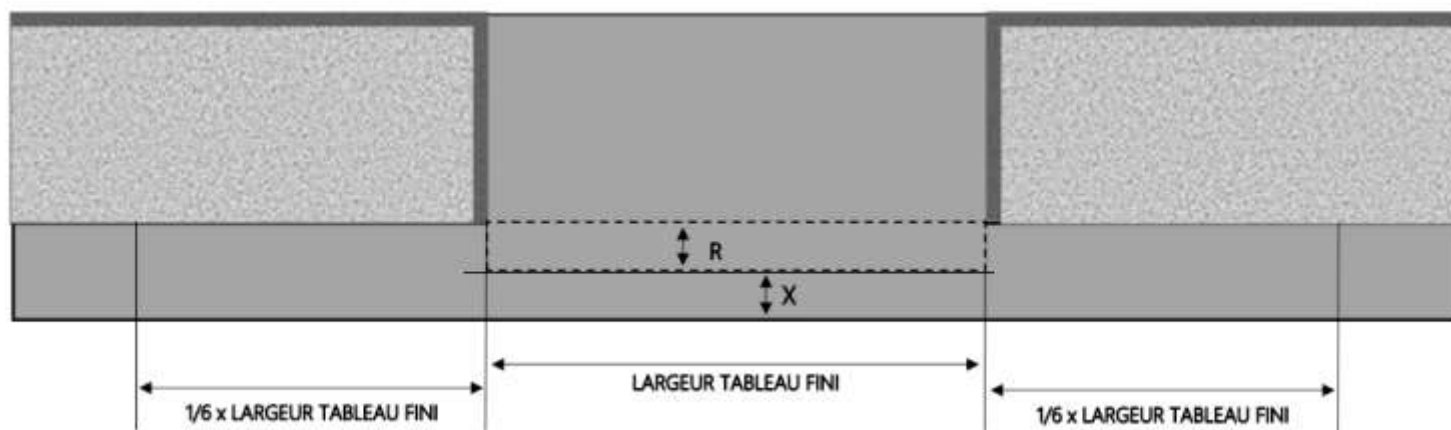

X = SEUIL	130 mm
R = REcul	50 mm
E = ENCASTREMENT	45 mm

1.3.3.A.3R2C.1F+.220.ENCATOT




MENUISERIES POUR BÂTISSEURS

ALU

# FENÊTRE A GALANDAGE 1F+ 3 RAILS 2 CÔTÉS 6 VANTAUX


## DORMANT 220 mm SUR APPUI SEUIL STANDARD

COUPE VERTICALE

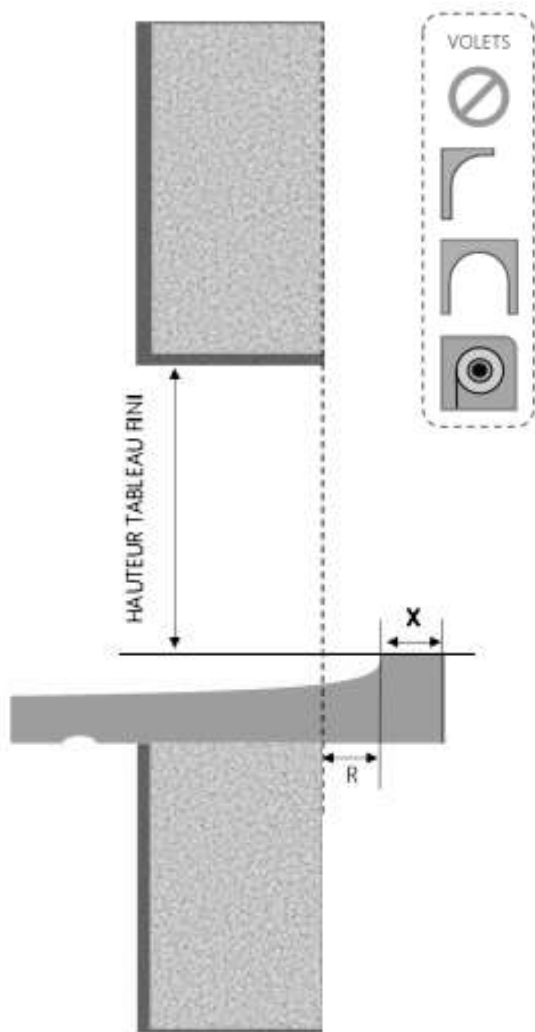

REPERE	TYPOLOGIE	ALLEGE	HAUTEUR	LARGEUR

COUPE HORIZONTALE

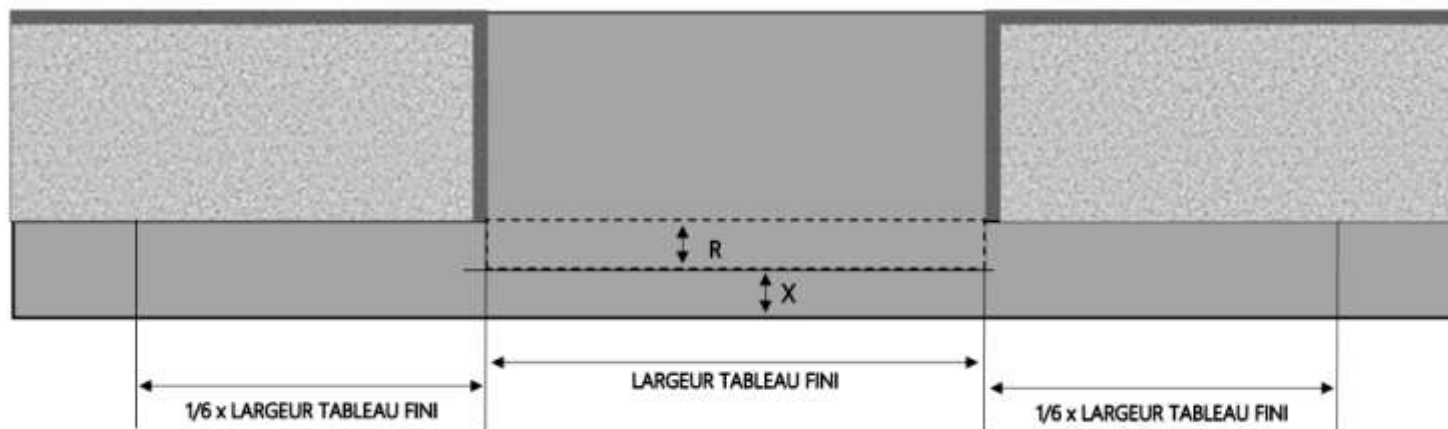

X = SEUIL	40 mm
R = RECUL	50 mm



MENUISERIES POUR BÂTISSEURS


1.3.3.A.3R2C.1F+.220.SA.STD

ALU

# PORTE-FENÊTRE A GALANDAGE 1F+ 3 RAILS 2 CÔTÉS 6 VANTAUX


## DORMANT 220 mm SEUIL STANDARD

COUPE VERTICALE

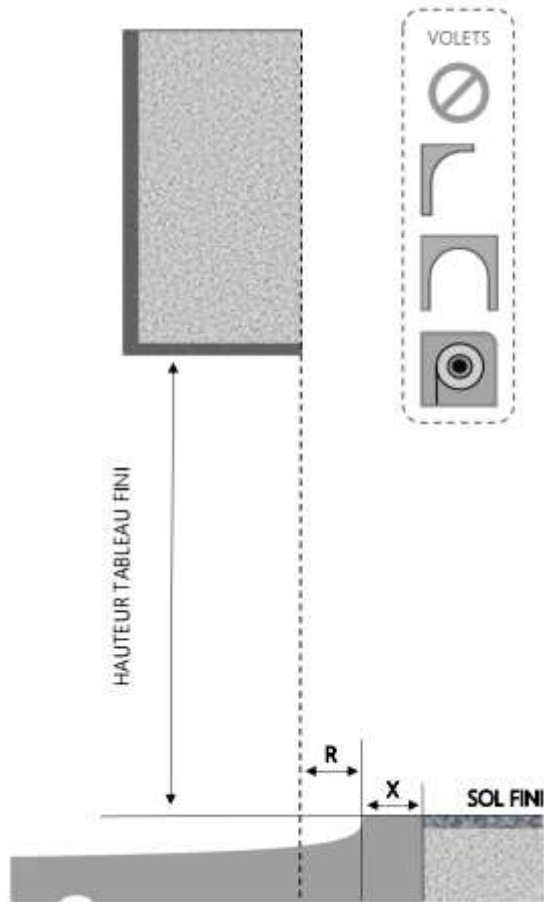

REPÈRE	TYPOLOGIE	ALÈGE	HAUTEUR	LARGEUR

COUPE HORIZONTALE

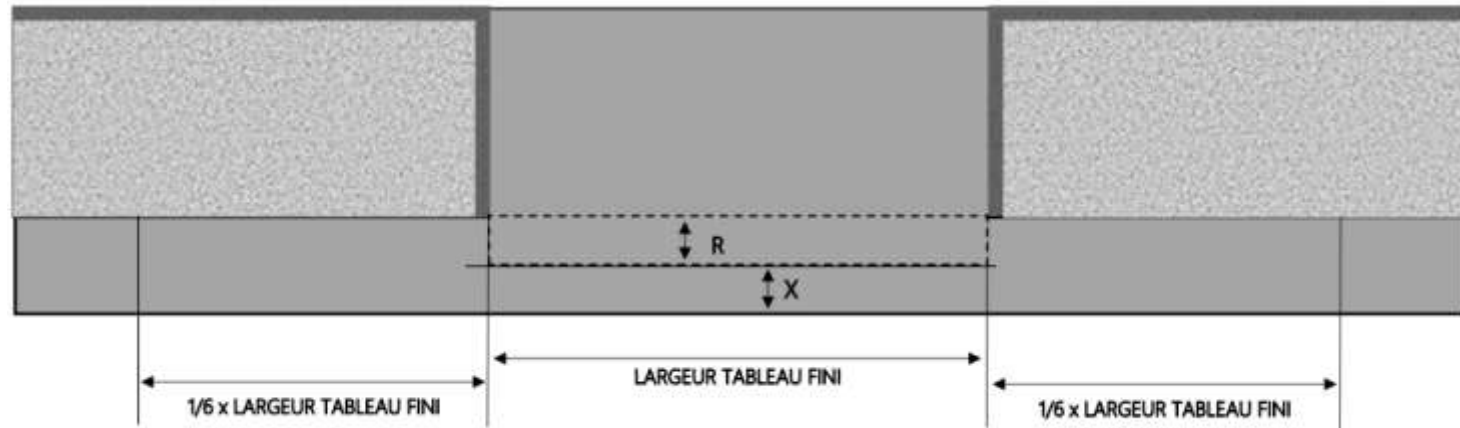

X = SEUIL	130 mm
R = RECUL	50 mm

1.3.3.A.3R2C.1F+.220.STD



MENUISERIES POUR BÂTISSEURS