


ALU


PORTE-FENÊTRE A GALANDAGE 1 RAIL 1 CÔTÉ 1 VANTAIL NOVA SEUIL STANDARD ENCASTRÉ

COUPE VERTICALE

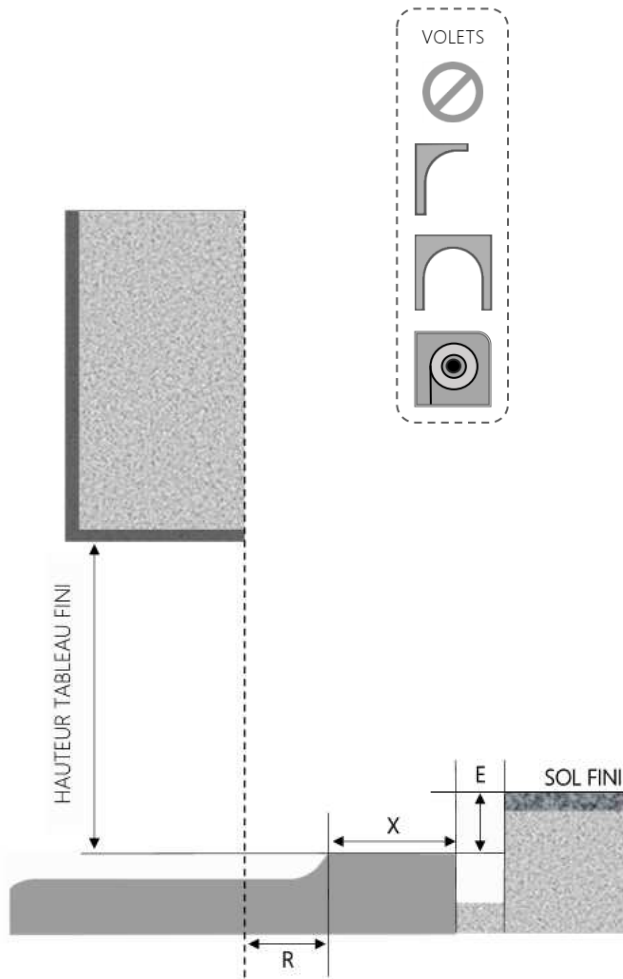

REPÈRE	TYPOLOGIE	ALÈGE	HAUTEUR	LARGEUR

COUPE HORIZONTALE

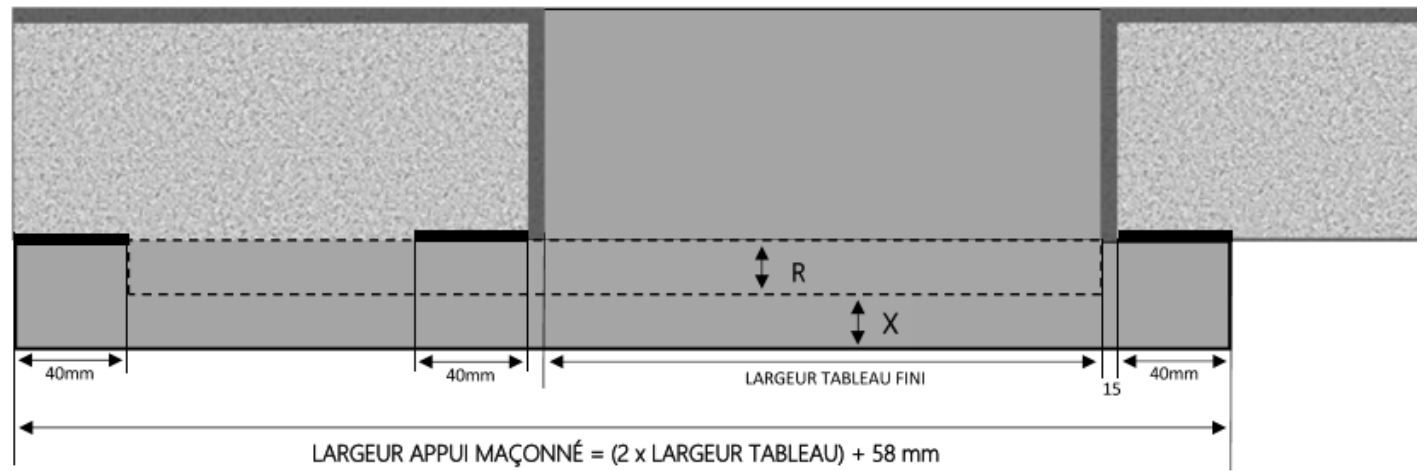

X = SEUIL	80 mm
R = REcul	30 mm
E = ENCASTRÉ	46 mm

1.3.3.B.1R1C1V.ENCASTD




MENUISERIES POUR BÂTISSEURS

ALU


PORTE-FENÊTRE A GALANDAGE 1 RAIL 1 CÔTÉ 1 VANTAIL NOVA SEUIL STANDARD

COUPE VERTICALE

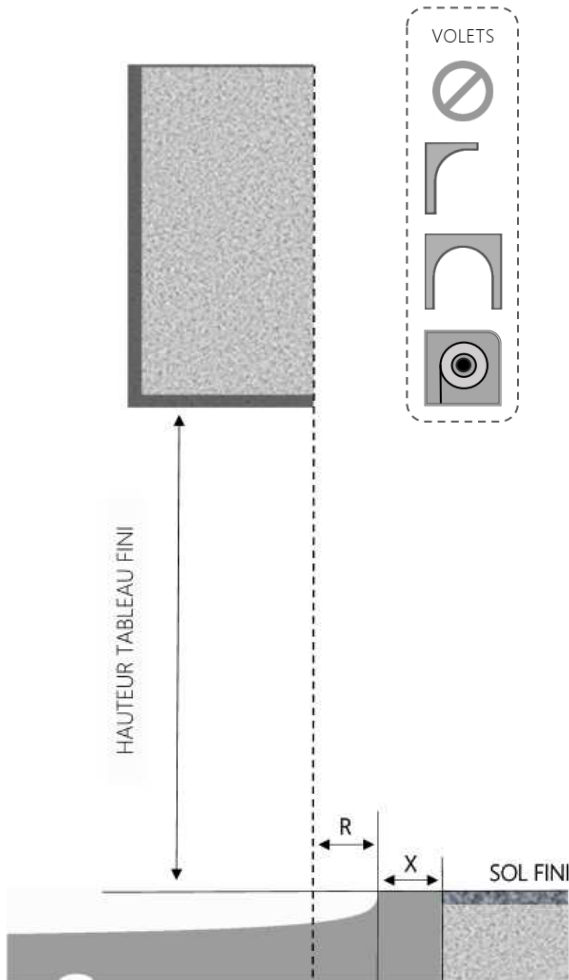

REPERE	TYOLOGIE	ALLEGE	HAUTEUR	LARGEUR

COUPE HORIZONTALE

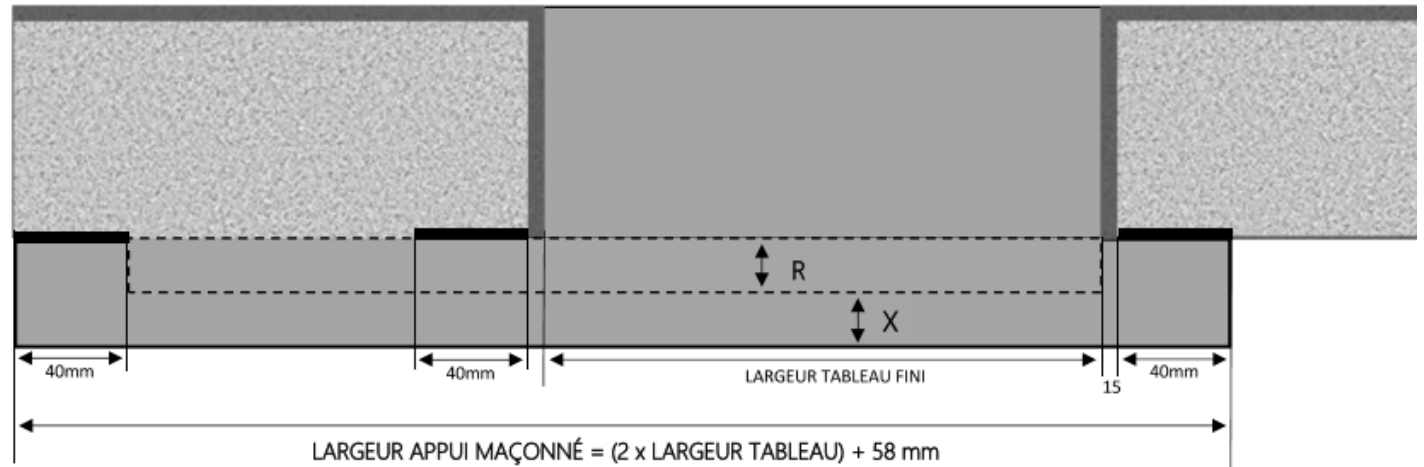

X = SEUIL	80 mm
R = RECUL	30 mm

1.3.3.B.1R1C1V.STD



MENUISERIES POUR BÂTISSEURS