



COUPE VERTICALE

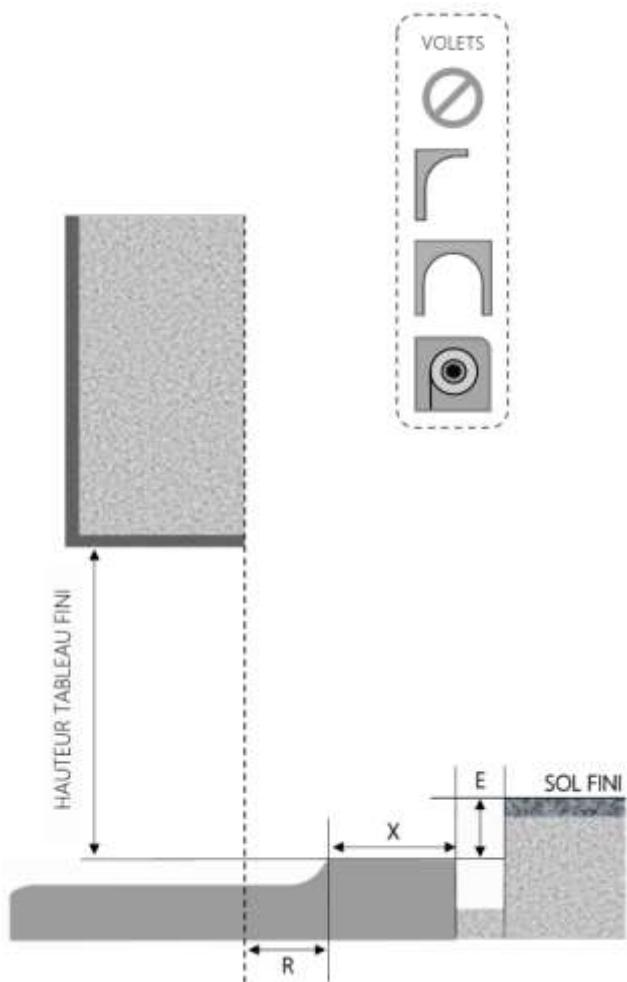

REPERE	TYPOLOGIE	ALLEGE	HAUTEUR	LARGEUR

COUPE HORIZONTALE

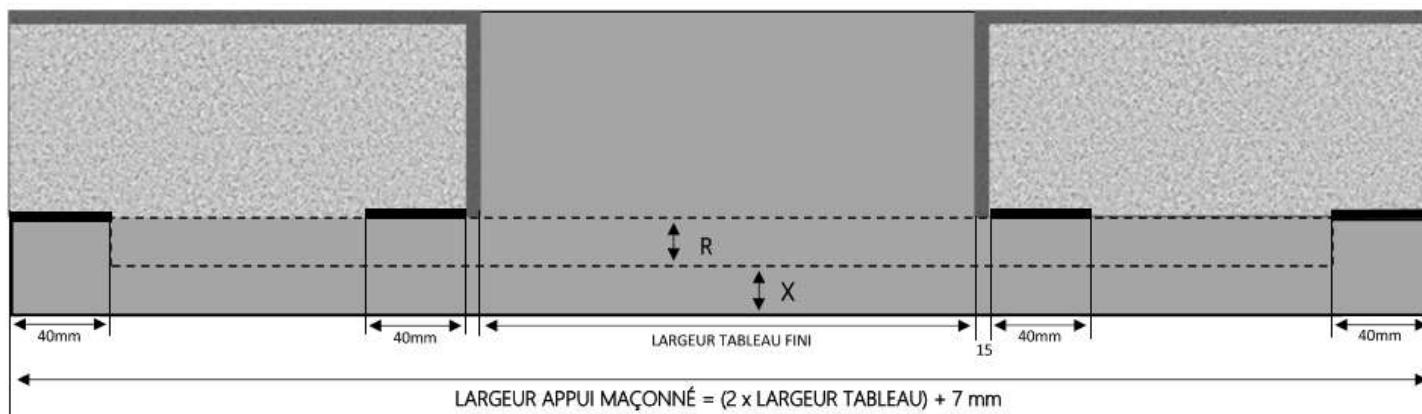

X = SEUIL	80 mm
R = RECUL	30 mm
E = ENCASTRÉ	46 mm




MENUISERIES POUR BÂTISSEURS

ALU


PORTE-FENÊTRE A GALANDAGE 1 RAIL 2 CÔTÉS 2 VANTAUX NOVA SEUIL STANDARD

COUPE VERTICALE

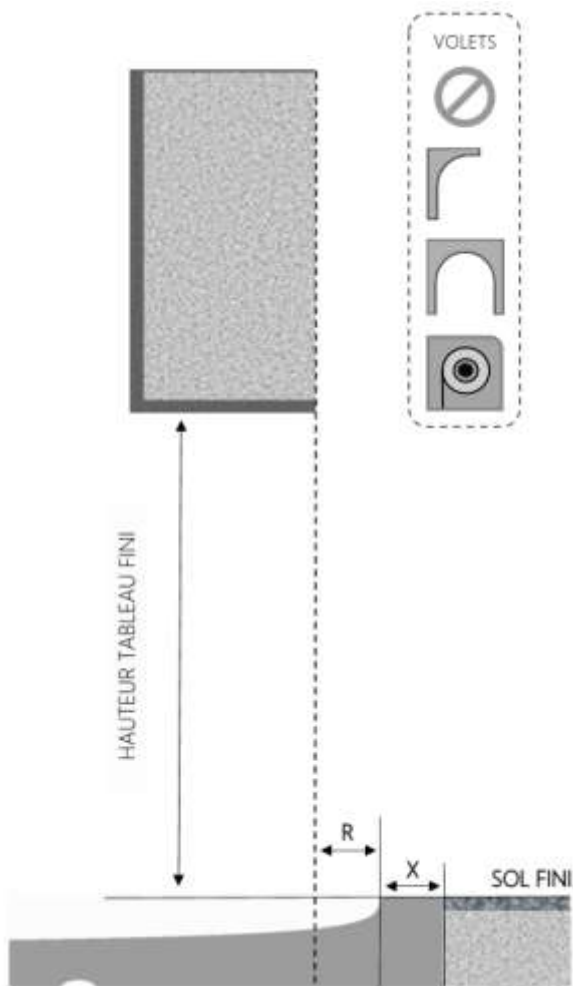

REPÈRE	TYPLOGIE	ALÈGE	HAUTEUR	LARGEUR

COUPE HORIZONTALE

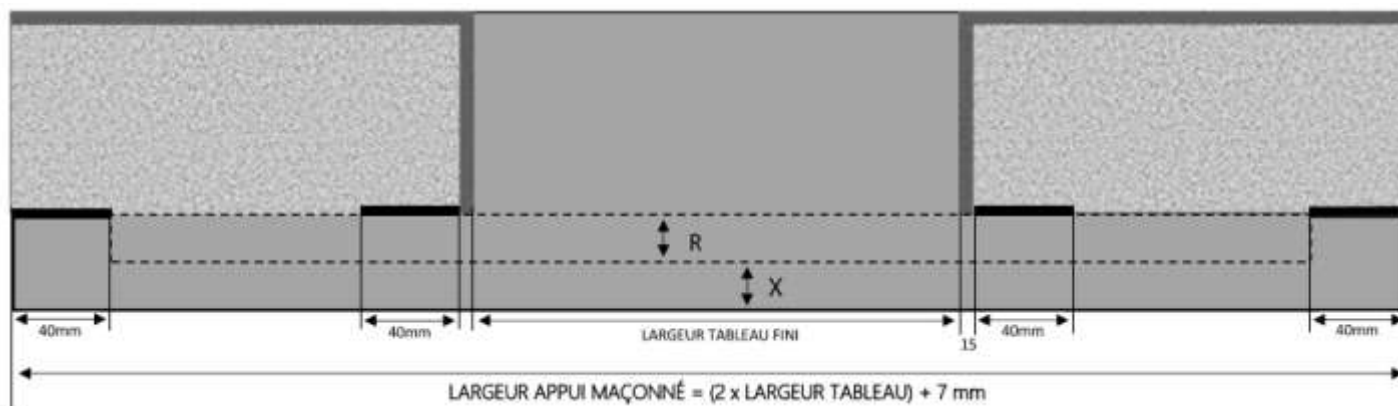

X = SEUIL	80 mm
R = RECU	30 mm

1.3.3.B.1R2C2V.STD



MENUISERIES POUR BÂTISSEURS