


PVC


# FENETRE THERMO DORMANT 100 mm SUR APPUI ÉLARGI

COUPE VERTICALE

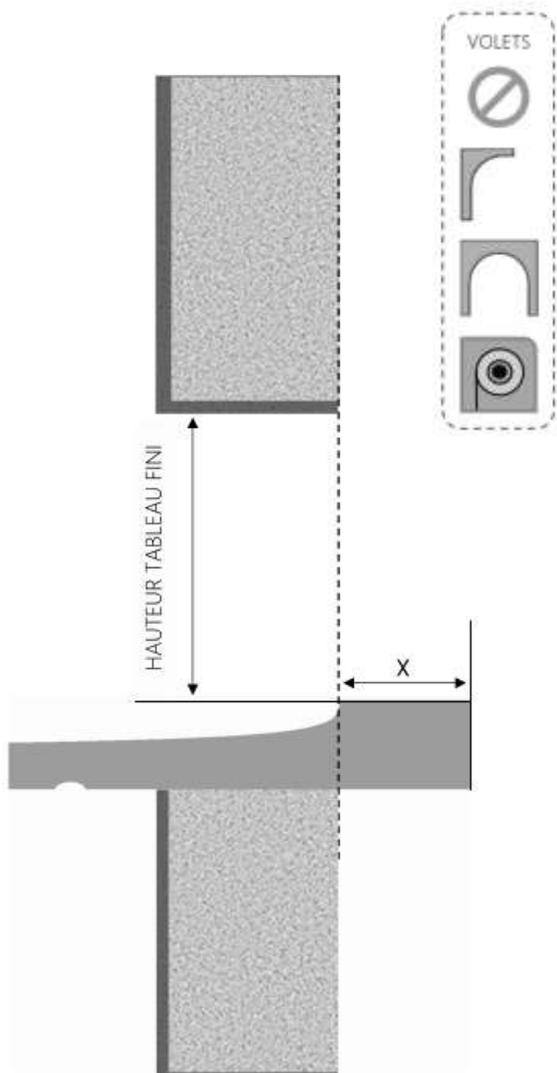

REPÈRE	TYPOLOGIE	ALÈGE	HAUTEUR	LARGEUR

COUPE HORIZONTALE

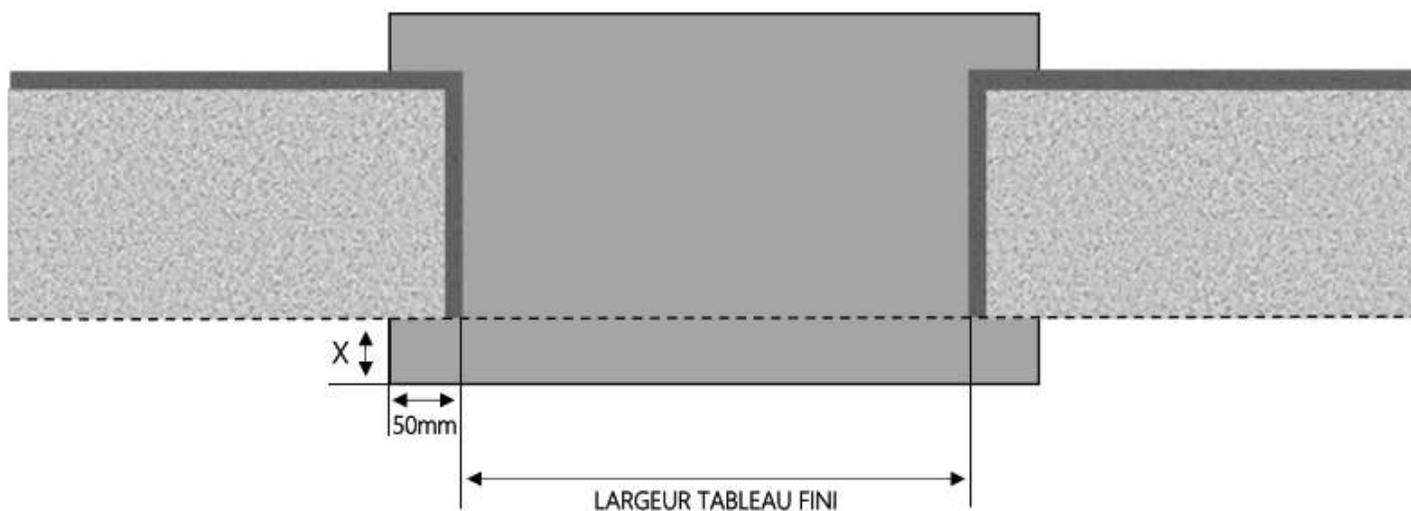

X = SEUIL      40 mm

1.1.1.B.TH.100.SA.XL




MENUISERIES POUR BÂTISSEURS

PVC


# FENETRE THERMO DORMANT 110 mm SUR APPUI ÉLARGI

COUPE VERTICALE

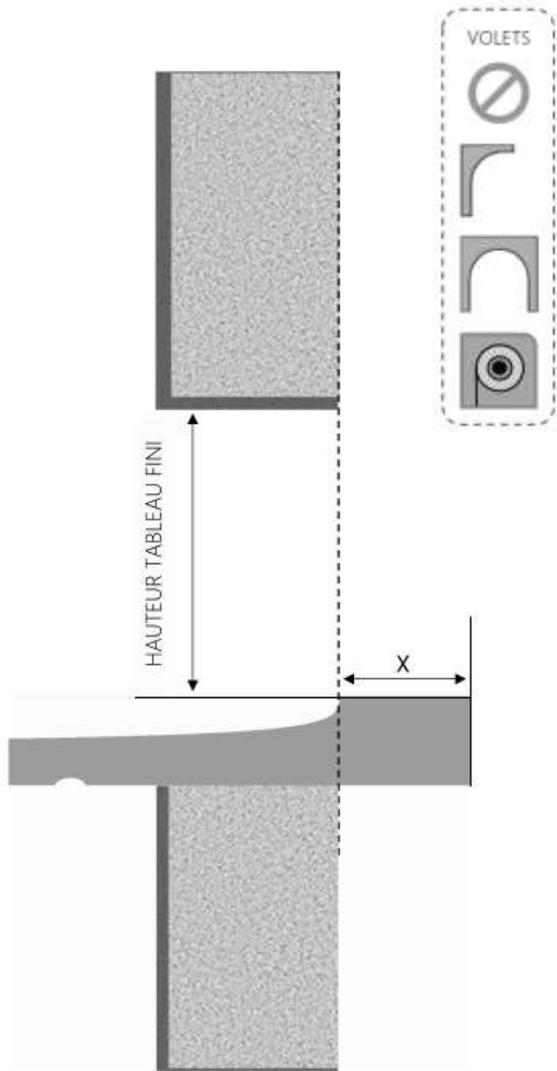

REPÈRE	TYPOLOGIE	ALÈGE	HAUTEUR	LARGEUR

COUPE HORIZONTALE

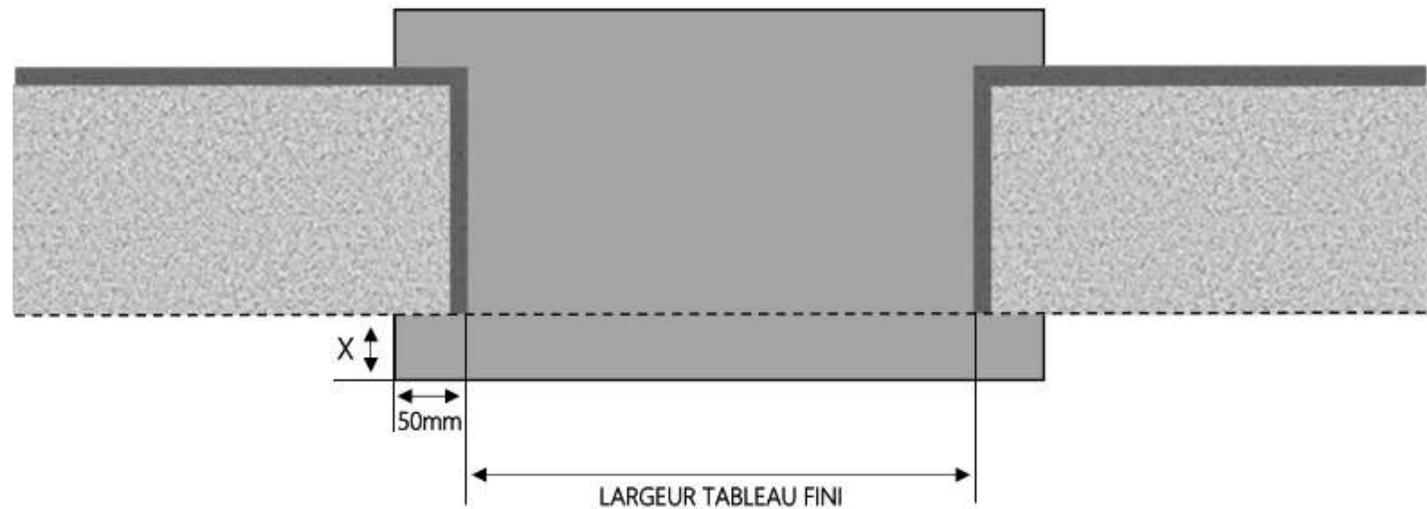

X = SEUIL      40 mm

1.1.1.B.TH.110.SA.XL




MENUISERIES POUR BÂTISSEURS

PVC


# FENETRE THERMO DORMANT 120 mm SUR APPUI ÉLARGI

COUPE VERTICALE

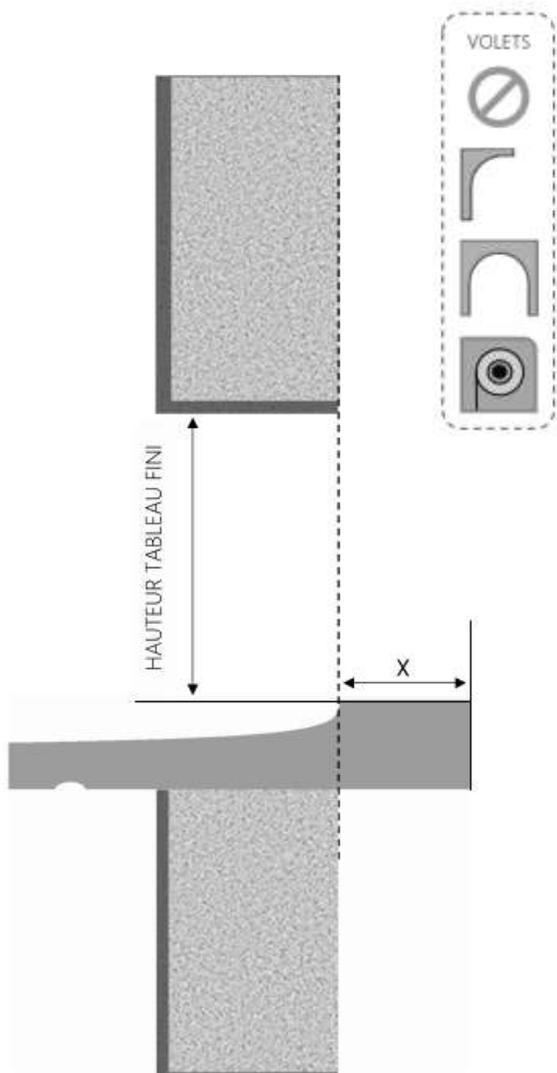

REPÈRE	TYPOLOGIE	ALÈGE	HAUTEUR	LARGEUR

COUPE HORIZONTALE

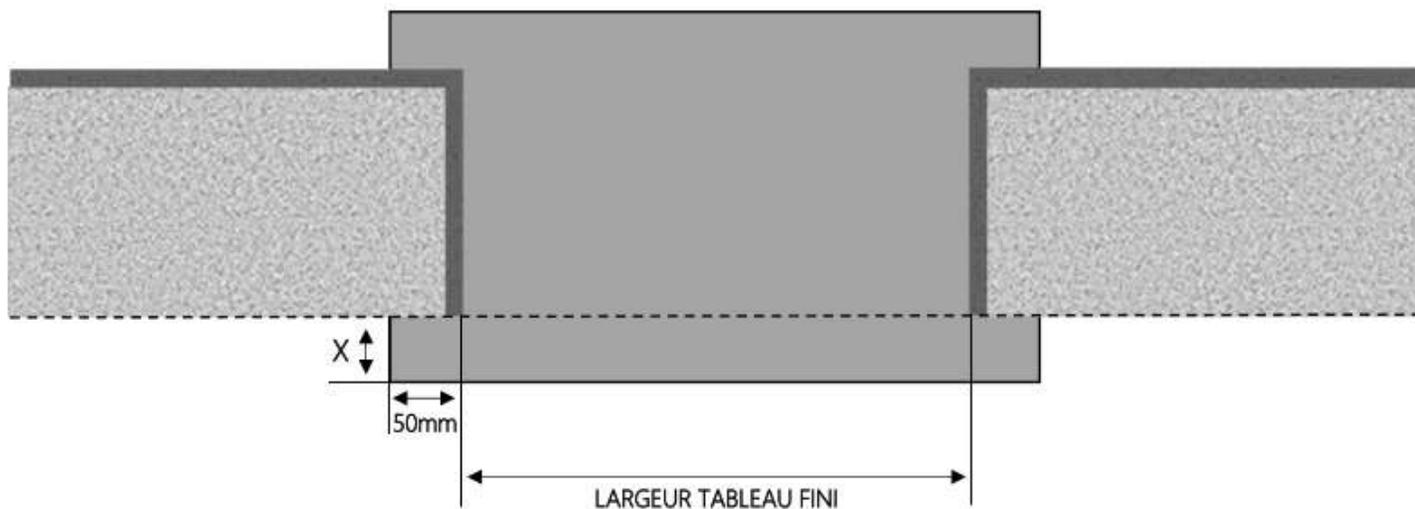

X = SEUIL      40 mm

1.1.1.B.TH.120.SA.XL




MENUISERIES POUR BÂTISSEURS

PVC


# FENETRE THERMO DORMANT 130 mm SUR APPUI ÉLARGI

COUPE VERTICALE

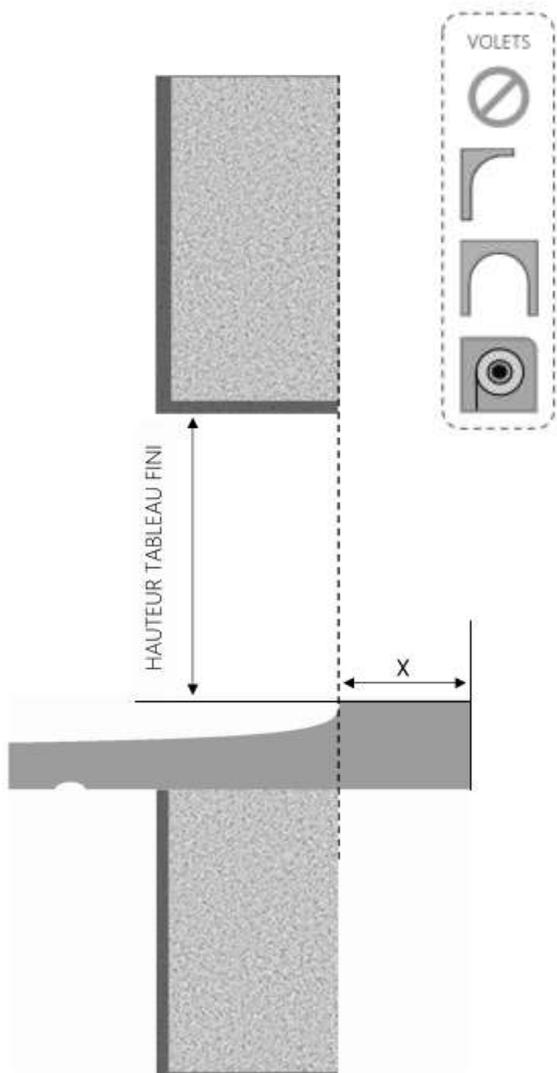

REPÈRE	TYPOLOGIE	ALÈGE	HAUTEUR	LARGEUR

COUPE HORIZONTALE

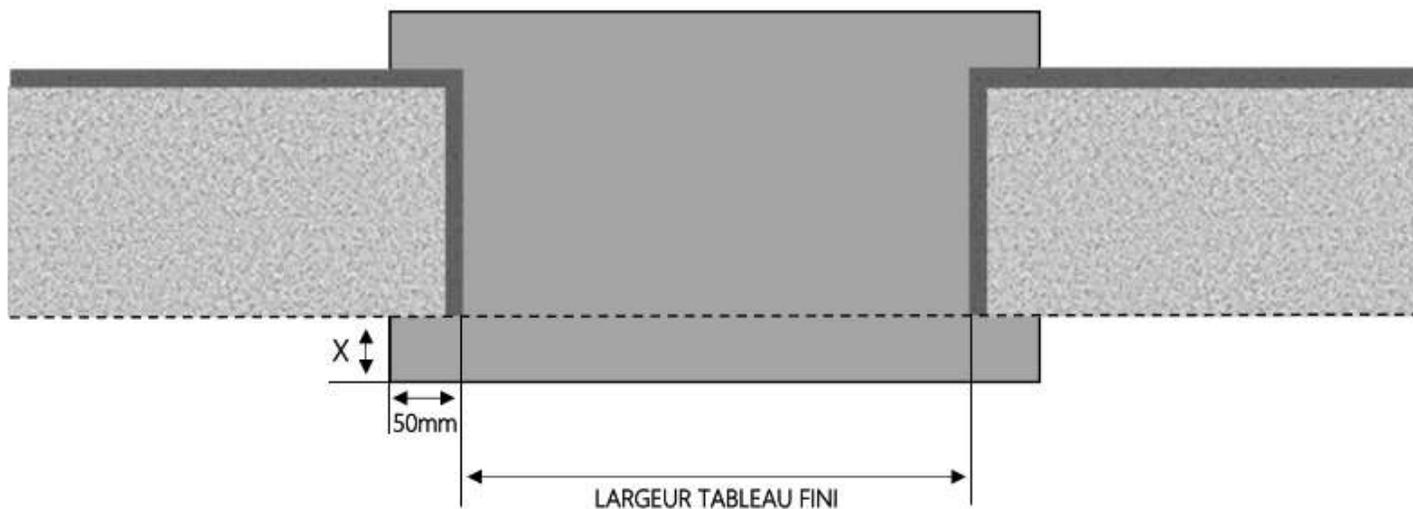

X = SEUIL      40 mm

1.1.1.B.TH.130.SA.XL



MENUISERIES POUR BÂTISSEURS