



ALU

PORTE-FENÊTRE A GALANDAGE 2 RAILS 1 CÔTÉ 2 VANTAUX INI-V

DORMANT 180 mm SEUIL STANDARD

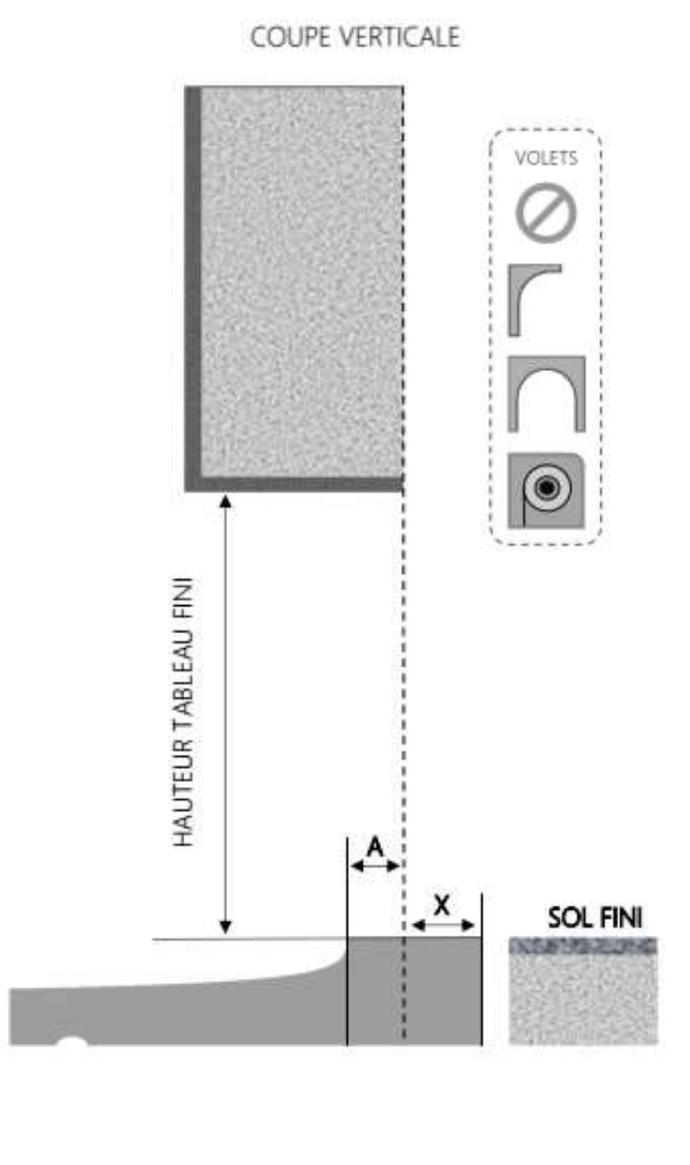

REPÈRE	TYPOLOGIE	ALÈGE	HAUTEUR	LARGEUR

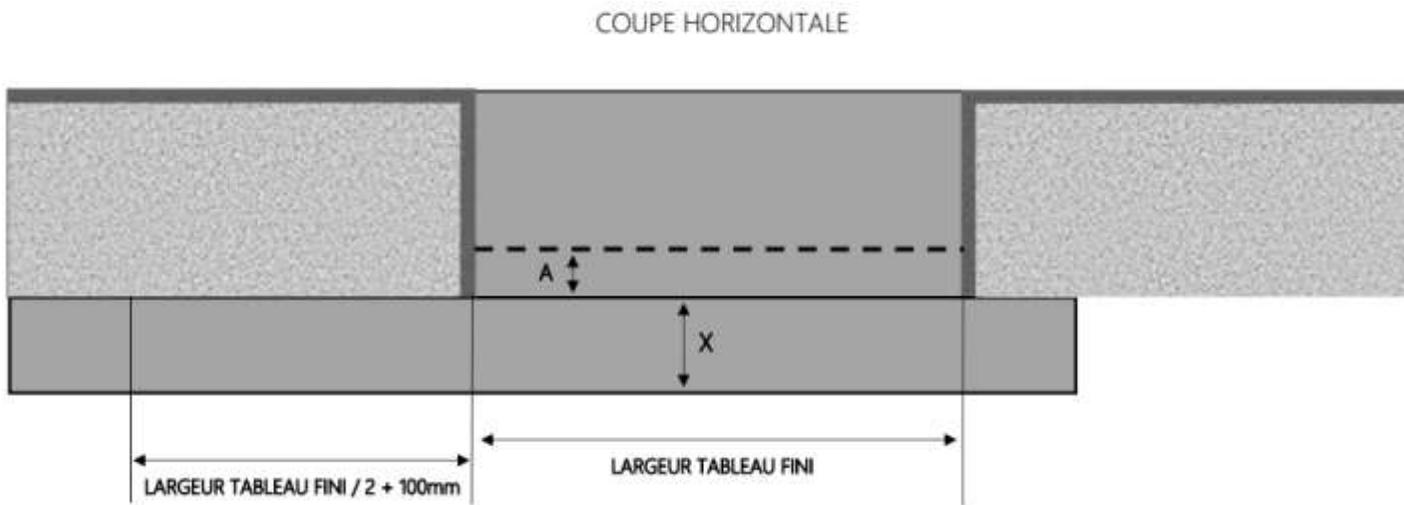

X = SEUIL	130 mm
A = AVANCÉE	10 mm

1.3.3.V.2R1C.D.180.STD




MENUISERIES POUR BÂTISSEURS

ALU

PORTE-FENÊTRE A GALANDAGE 2 RAILS 1 CÔTÉ 2 VANTAUX INI-V


DORMANT 200 mm SEUIL STANDARD

COUPE VERTICALE

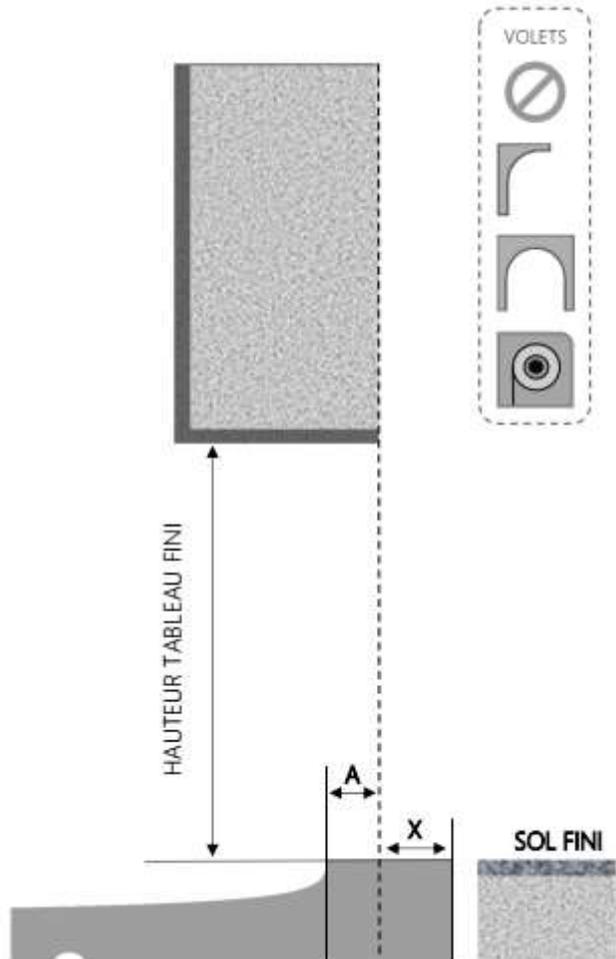

REPERE	TYPOLOGIE	ALLEGE	HAUTEUR	LARGEUR

COUPE HORIZONTALE

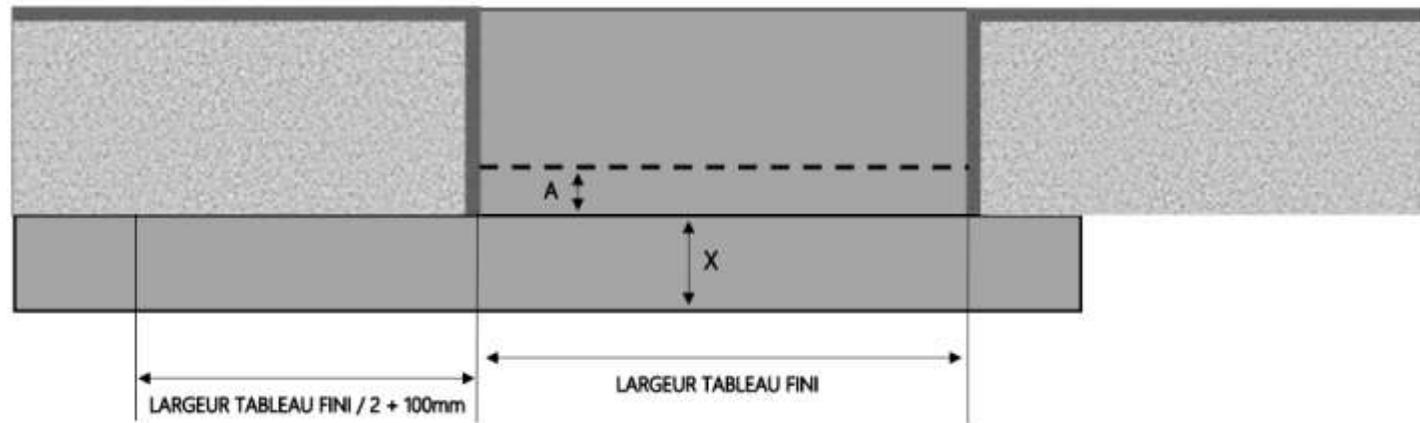

X = SEUIL	150 mm
A = AVANCÉE	40 mm

1.3.3.V.2R1C.D.200.STD



MENUISERIES POUR BÂTISSEURS